


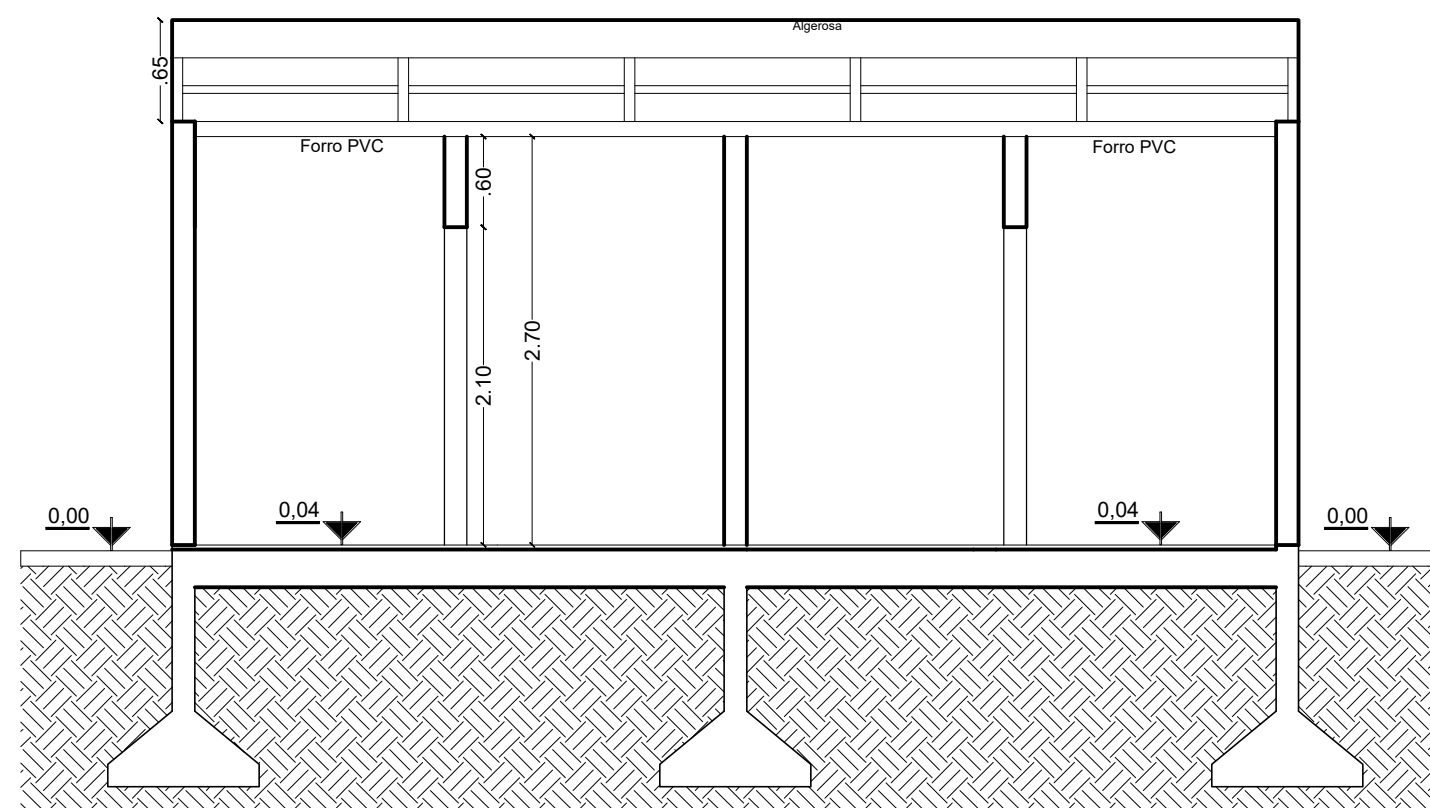
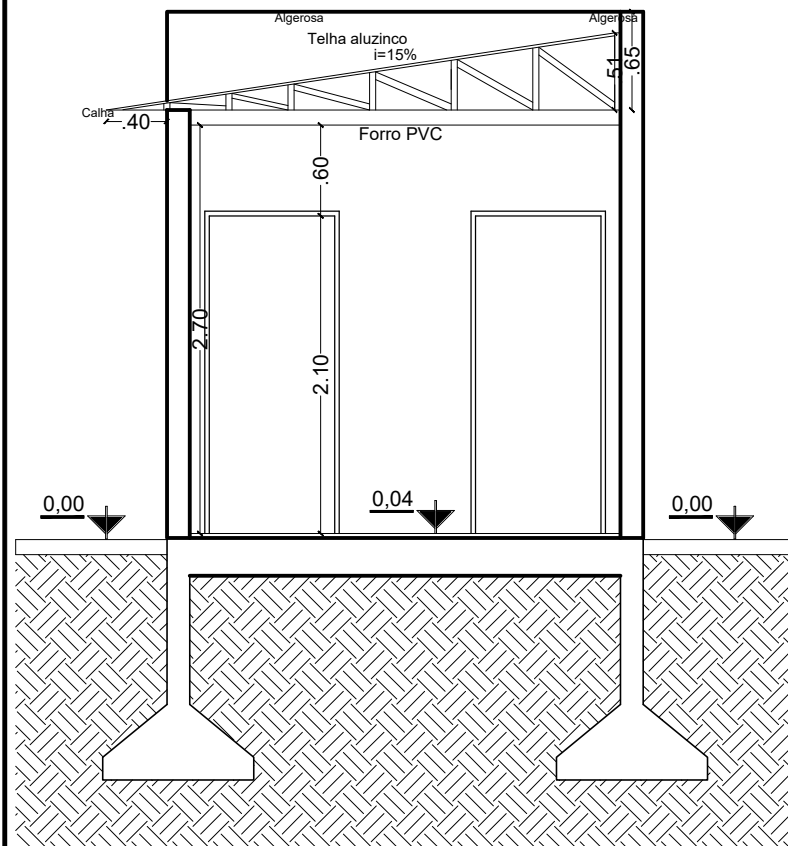
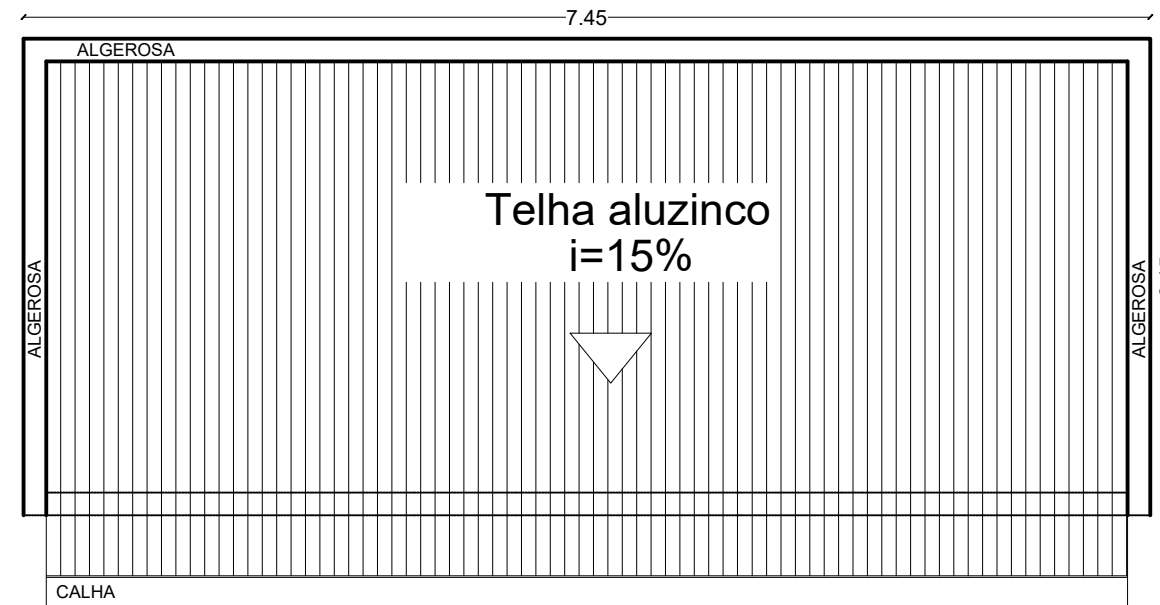
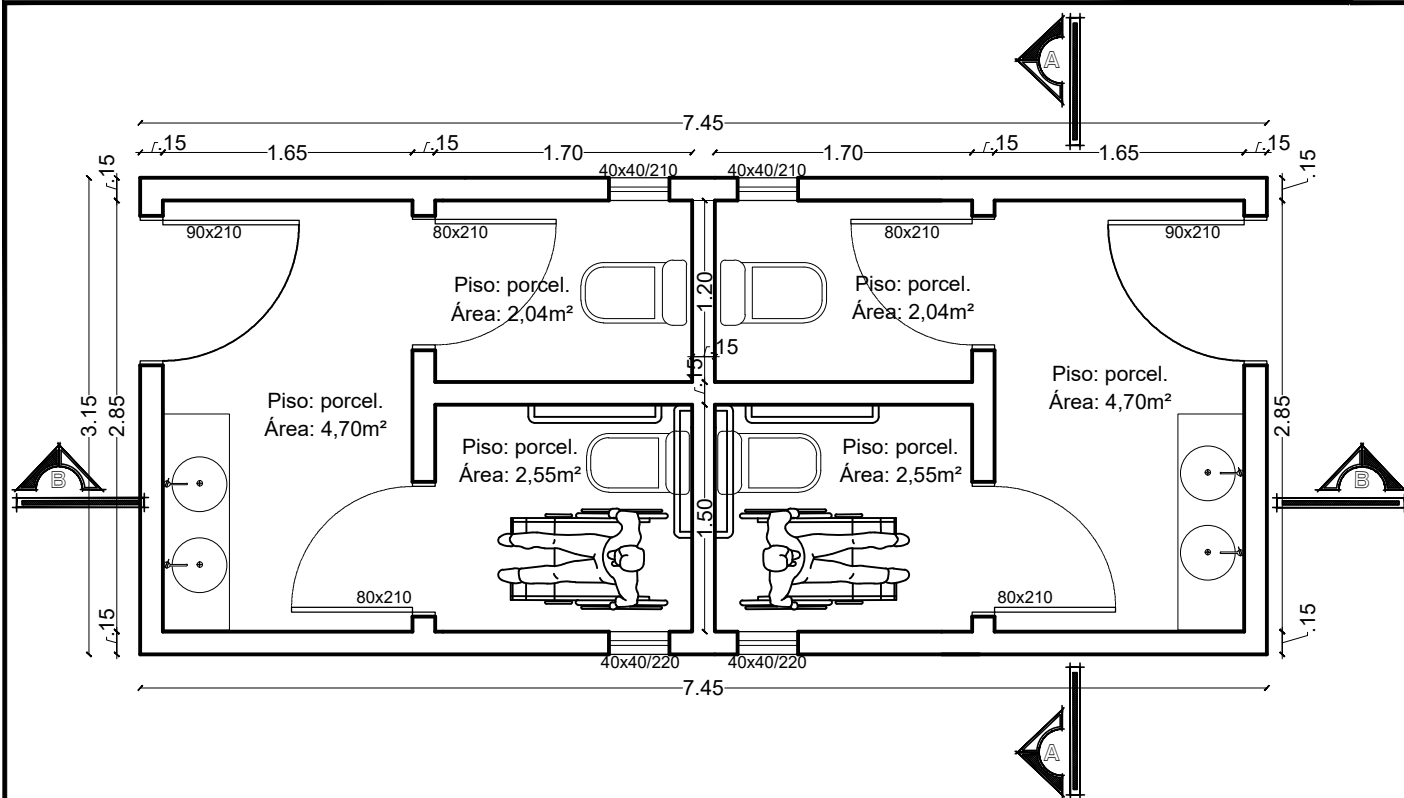


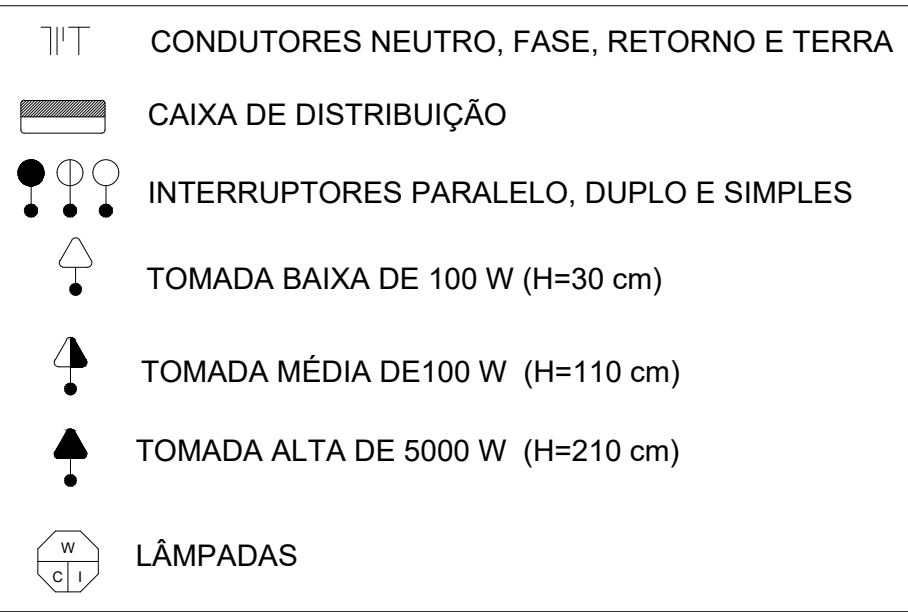

Projeto de Banheiros Públicos			
Responsável Técnico Projeto			
PROJETTA ENG. Marinês Langoski - Eng. Civil - CREA RS 212254			
PROJETO ARQUITETÔNICO	A:23,47m²	PRANCHA 01/03	Endereço da Obra:
Conteúdo da Prancha: Projeto Arquitetônico	Escala: 1:50		Data: Agosto/2024
			Proprietários: PM Gaurama

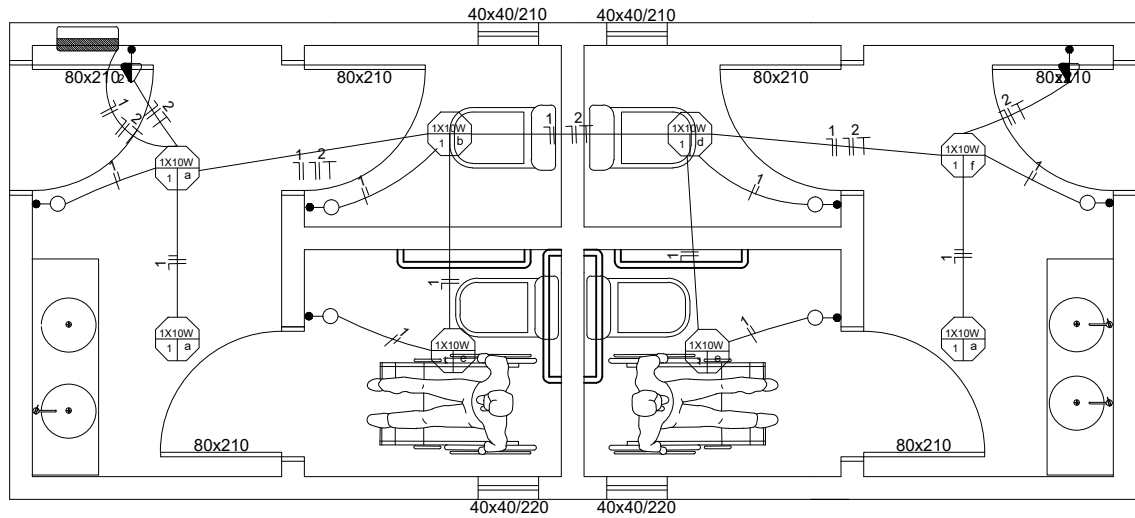

CIRCUITO	LÂMPADAS(W)	TOMADAS(W)	TOTAL	DISJUNTOR	CONDUTOR	FASE
Nº	10	100	WATTS	AMPER	mm²	RST
1	8		80	10	1.5	S
2		2	200	10	2.5	R
CARGA TOTAL INSTALADA (KW)					2,80 KW	1x20

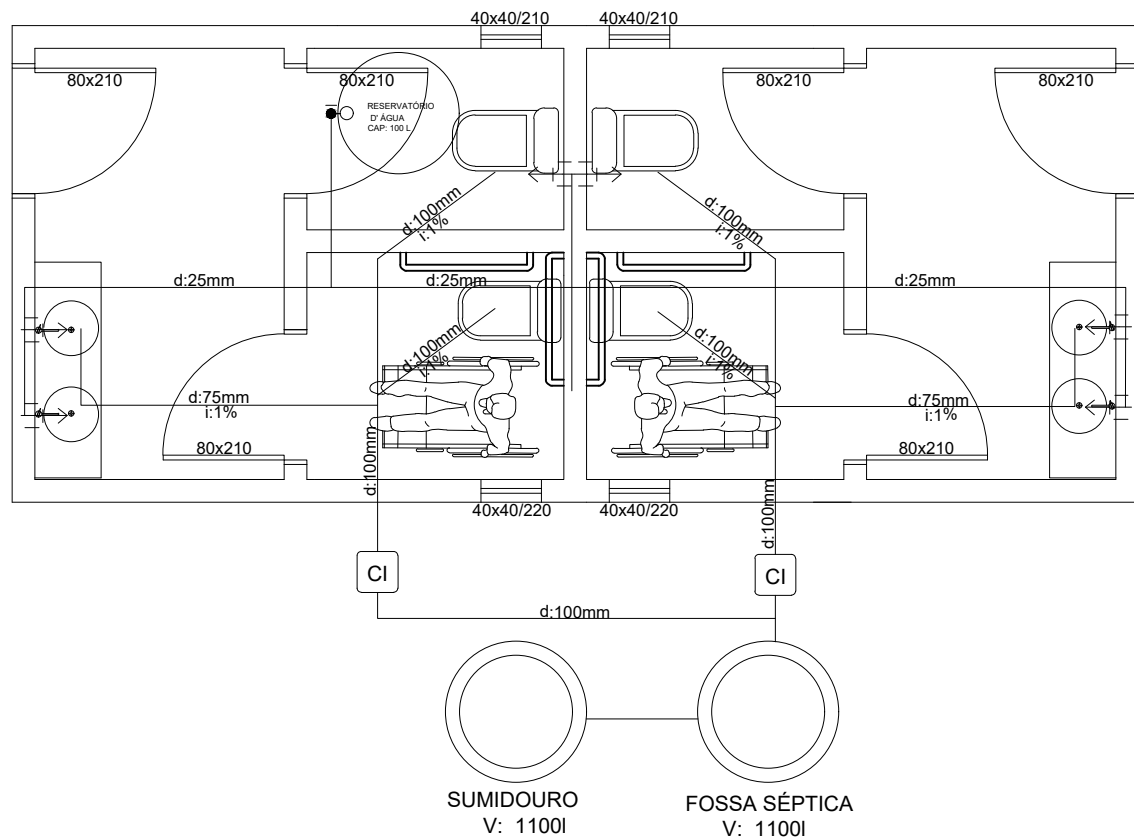

SUMIDOURO
V: 1100l

FOSSA SÉPTICA
V: 1100l

Projeto de Banheiros Públicos

Responsável Técnico Projeto

PROJETTA ENG.
Marinês Langoski - Eng. Civil - CREA RS 212254

PROJETO ARQUITETÔNICO

A:23,47m²

PRANCHA 02/03


Endereço da Obra:

Conteúdo da Prancha:
Projeto Elétrico e Projeto Hidrossanitário

Escala:
1:50



Data:
Agosto/2024

Proprietários:
PM Gaurama

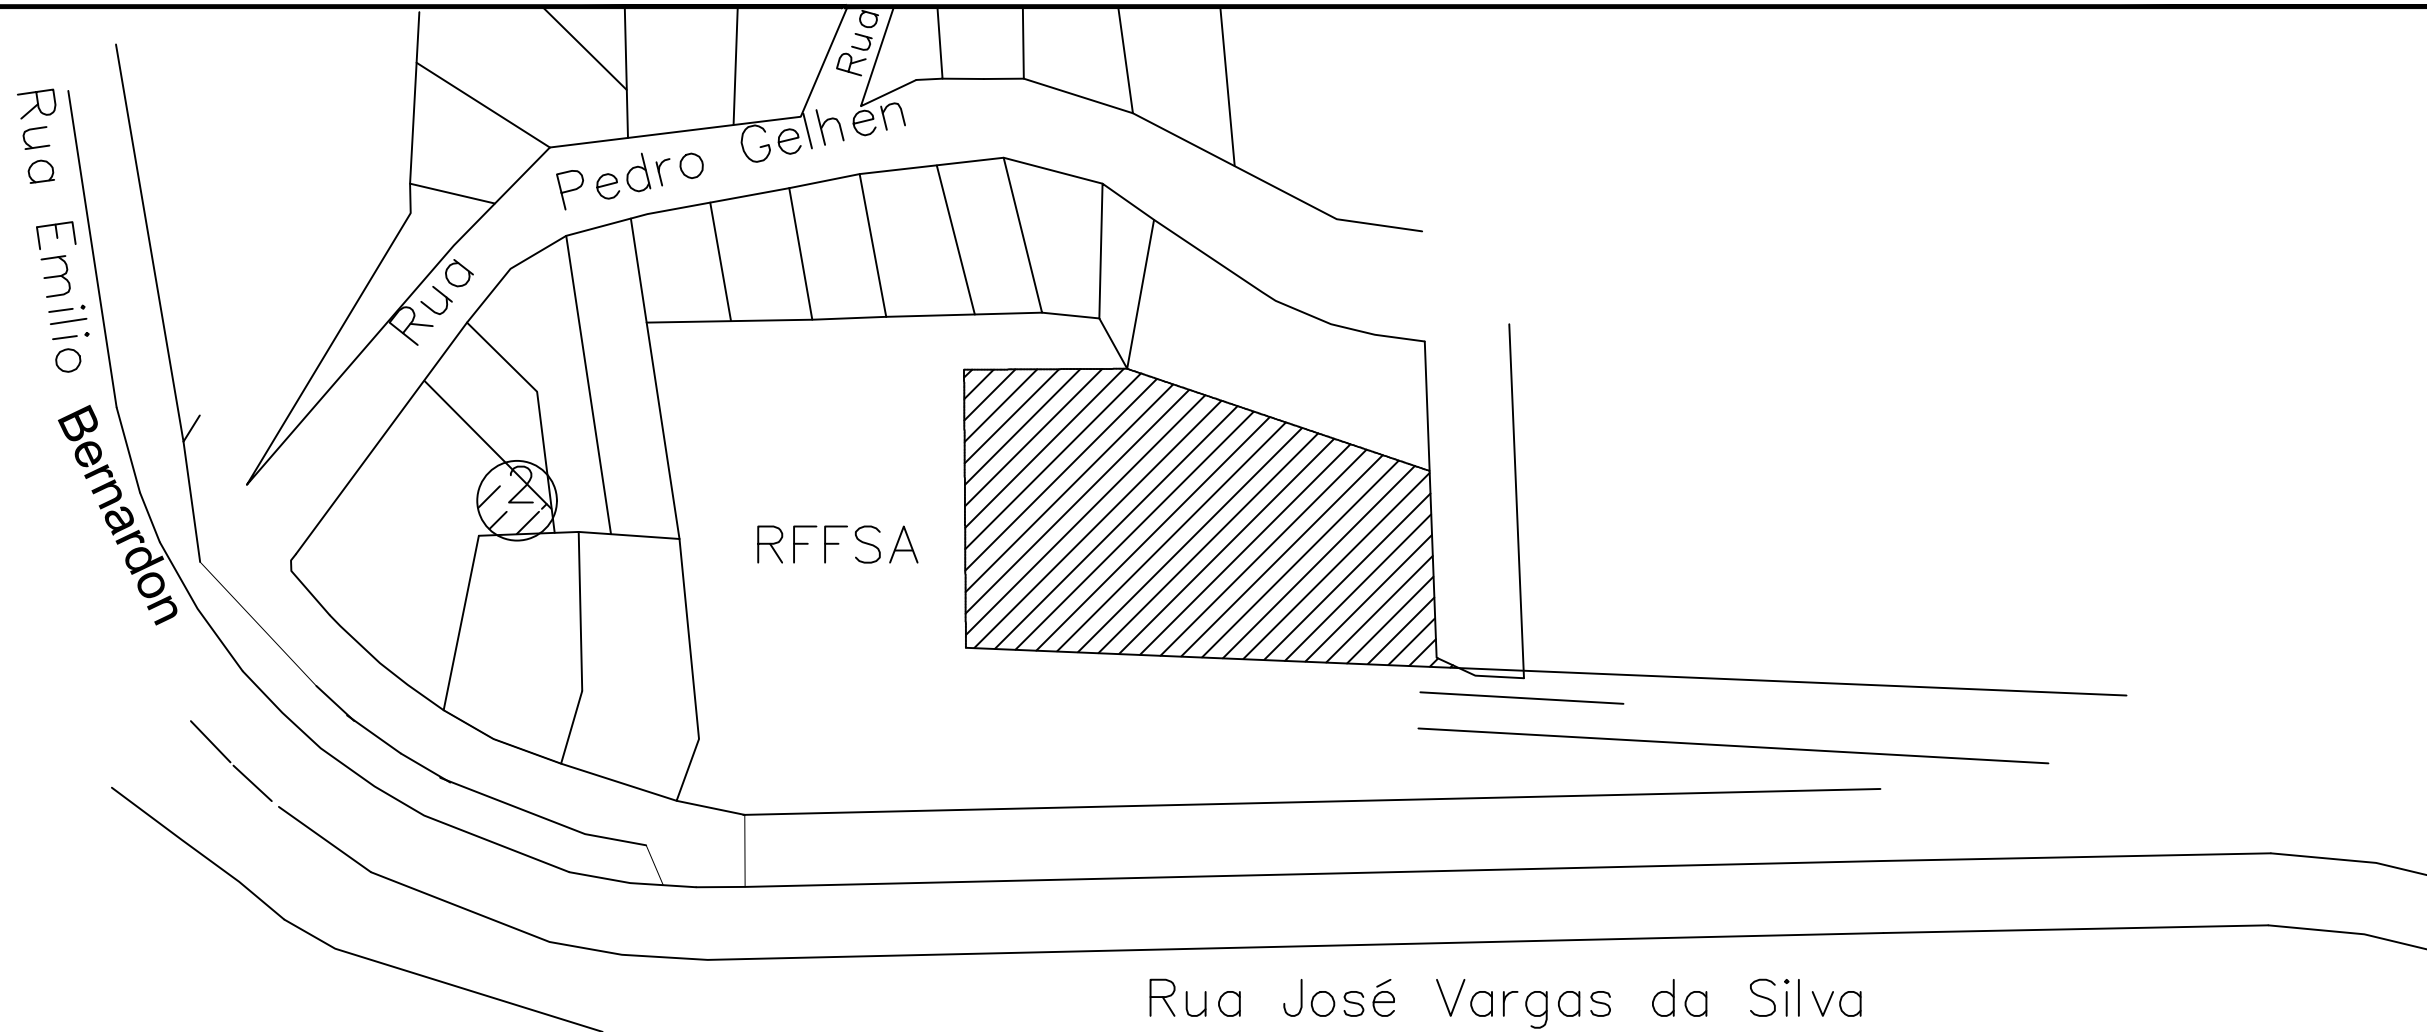

- Área a ser executado paver
- Área a ser executada nova edificação

Projeto de Banheiros Públicos			
Responsável Técnico Projeto			
PROJETTA ENG. Marinês Langoski - Eng. Civil - CREA RS 212254			
PROJETO ARQUITETÔNICO	A:23,47m²	PRANCHA 03/03	Endereço da Obra:
Conteúdo da Prancha: Planta de Situação	Escala: Sem escala	Data: Agosto/2024	Proprietários: PM Gaurama

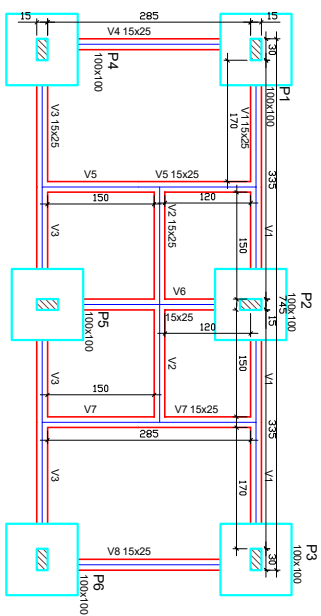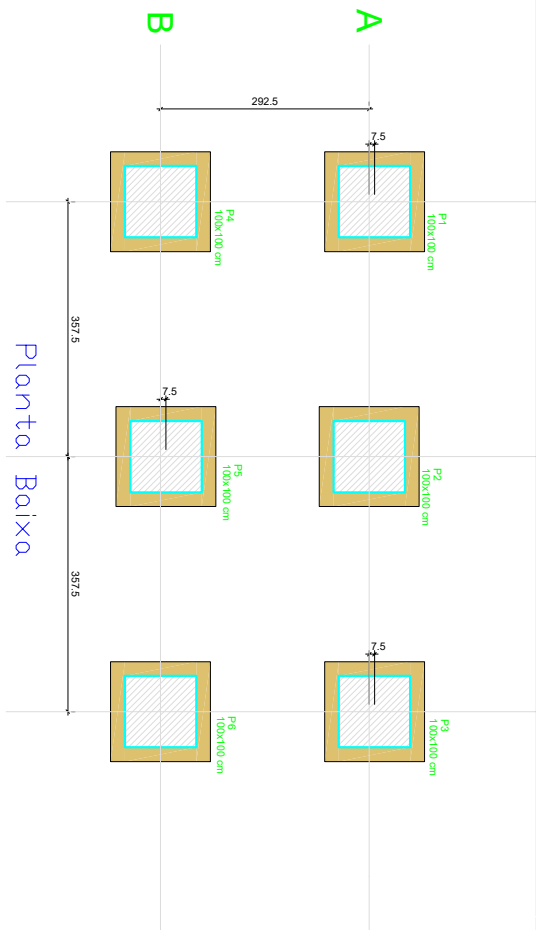

Planta Baixa

P1=P2=P3=P4=P5=P6




S1=S2=S3=S4=S5=S6

CORTE

BALDRAME - L1

VISTA A

VISTA B

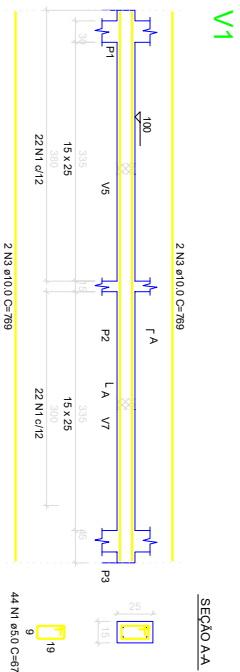
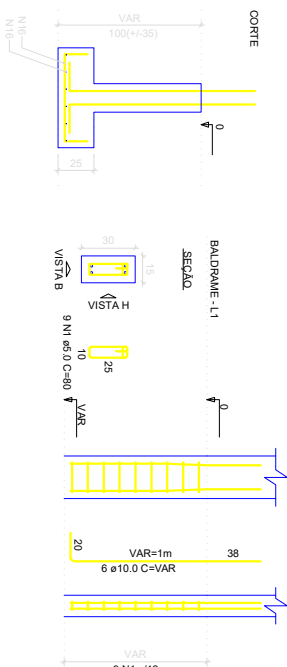
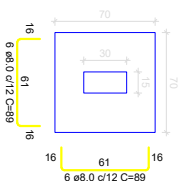


V2

SEÇÃO AA


V3

SEÇÃO AA

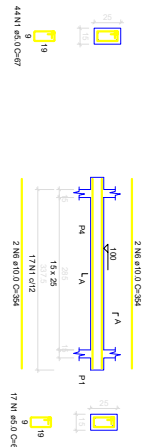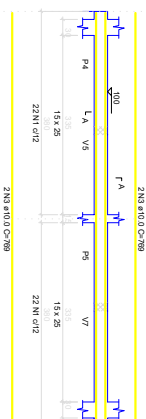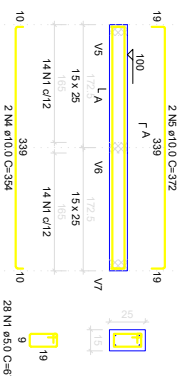


V5

SEÇÃO AA

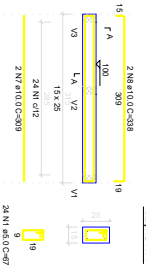


V6

SEÇÃO AA

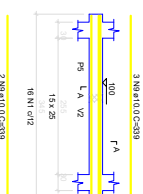

V7

SEÇÃO AA

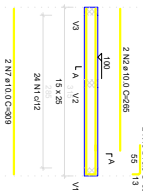

V8

SEÇÃO AA

