

PREFEITURA MUNICIPAL DE GAURAMA

Obra: CENTRO DE VIVÊNCIAS

Conteúdo: PROJETO ARQUITETÔNICO

Localização do projeto:


GAURAMA / RS

Autor do projeto:

PROJETTA ENGENHARIA E ARQUITETURA

Tipo:
ARQUITETÔNICO
Escala:
1/50
Área à construir:
40,00 m²
Data:
Abril/ 2023
Prancha:

01/03

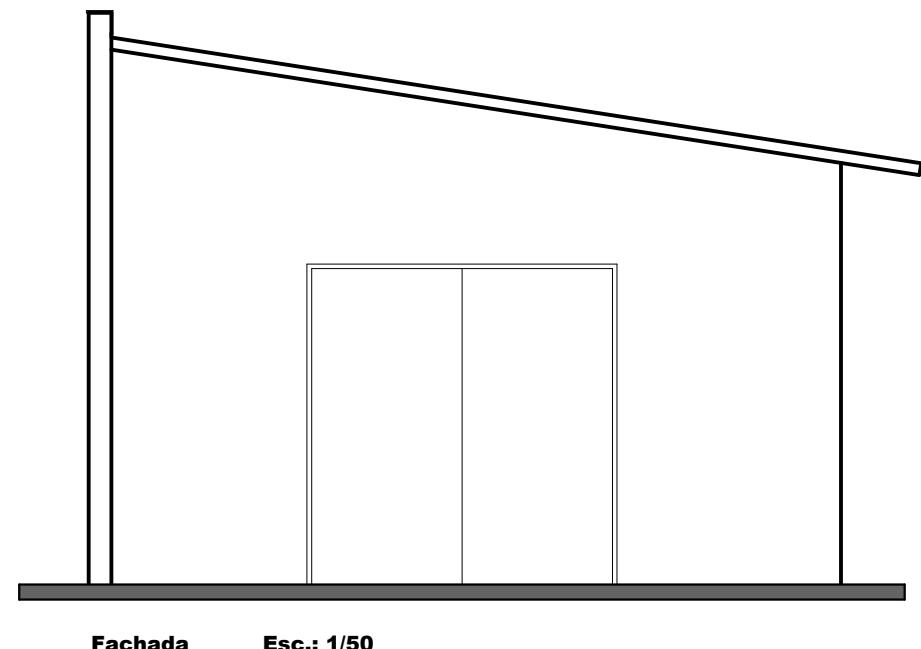

PREFEITURA MUNICIPAL DE GAURAMA

Obra: **CENTRO DE VIVÊNCIAS**

Conteúdo: **PROJETO ARQUITETÔNICO**

Localização do projeto:


GAURAMA / RS

Autor do projeto:


PROJETTA ENGENHARIA E ARQUITETURA

Tipo:
ARQUITETÔNICO
Escala:
1/50
Área à construir:
40,00m²
Data:
Abri/ 2023
Prancha:

02/03

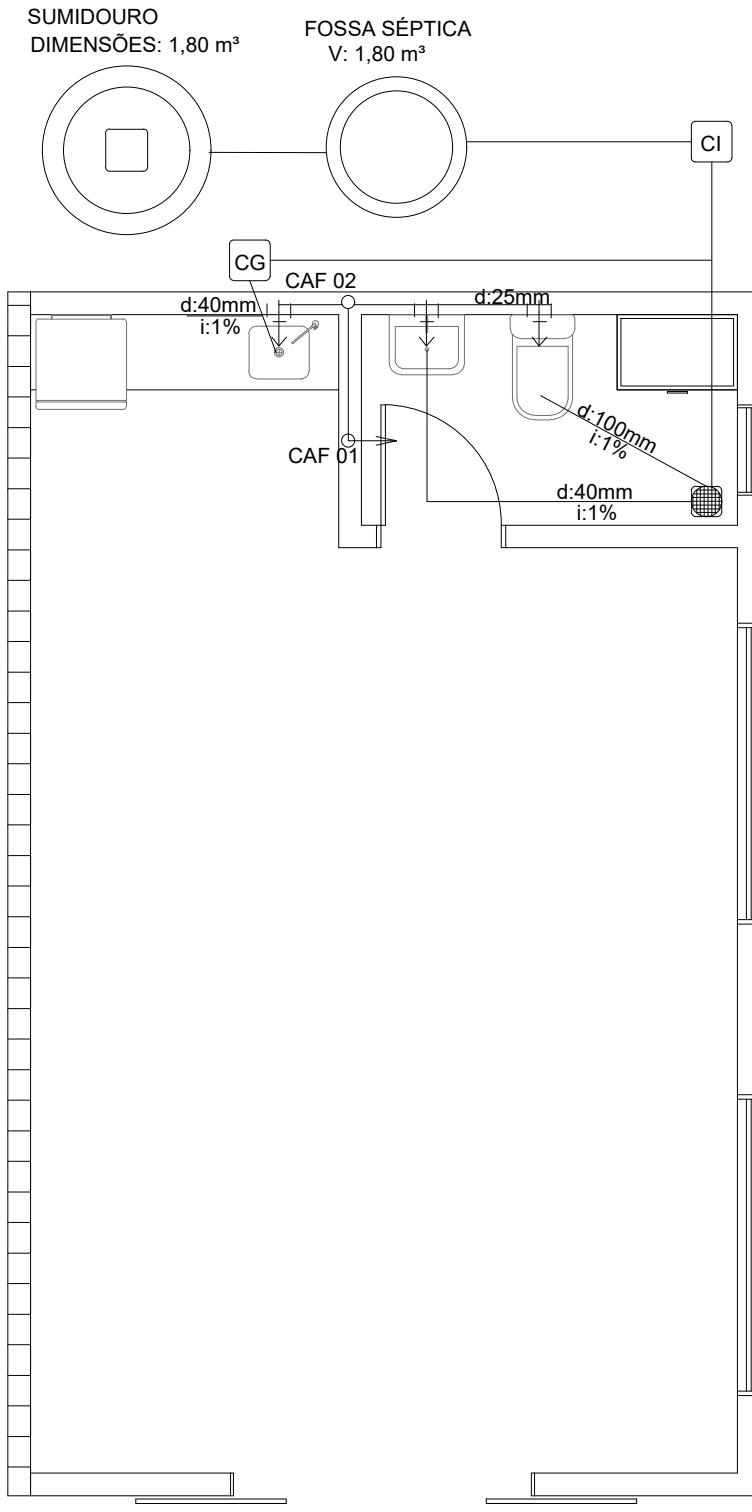


Planta baixa Esc.: 1/50
Projeto Hidrossanitário

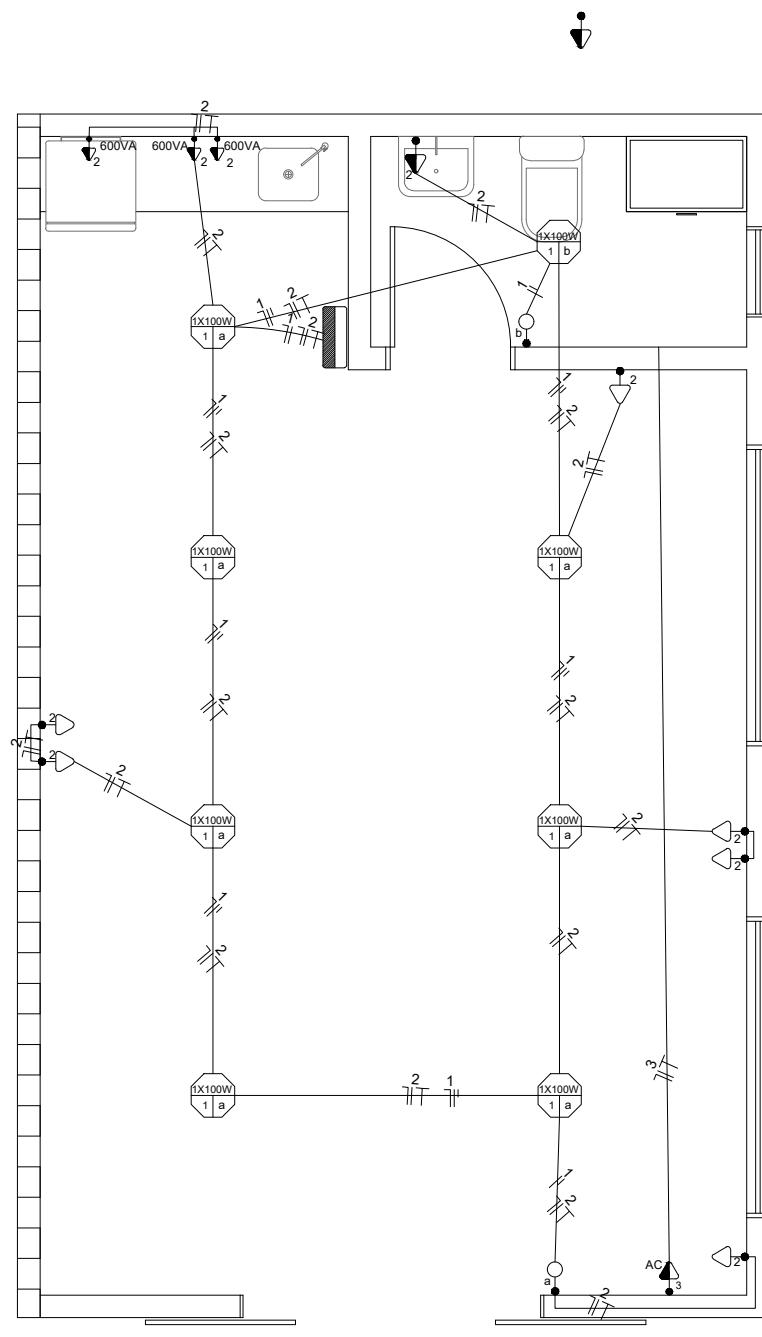

Planta baixa _____ Esc.: 1/50
Projeto Elétrico

CIRCUITO	LÂMPADAS(W)			TOMADAS(W)		CHUVEIRO(W)	AR CONDICIONADO (W)	TOTAL	DISJUNTOR	CONDUTOR	FASE
Nº	15	80	100	100	600	7500	1400	WATTS	AMPER	mm²	RST
1			8					800	10	1.5	S
2				6	3			2400	16	2.5	R
3							1	1400	16	4.0	T
				CARGA TOTAL INSTALADA (KW)				4.6 KW	1x25		

Quadro de Cargas _____ S/E

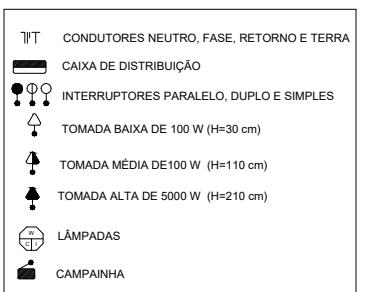

Legenda _____ S/E

OS DIREITOS AUTORAIS DESTE PROJETO SÃO RESERVADOS, É PROIBIDO SUA REPRODUÇÃO, MODIFICAÇÃO, ALTERAÇÃO E/OU SUA UTILIZAÇÃO INDEVIDA. LEI 5968 Art. 25.

PREFEITURA MUNICIPAL DE GAURAMA

Obra: **CENTRO DE VIVÊNCIAS**


Conteúdo: PROJETOS ARQUITETÔNICOS


Localização do projeto:


Autor do projeto:


Projeto:
ARQUITETÔNICO
Escala:
1/50
Área à construir:
40,00 m²
Data:
Abril/ 2023
Prancha:


03/₀₃

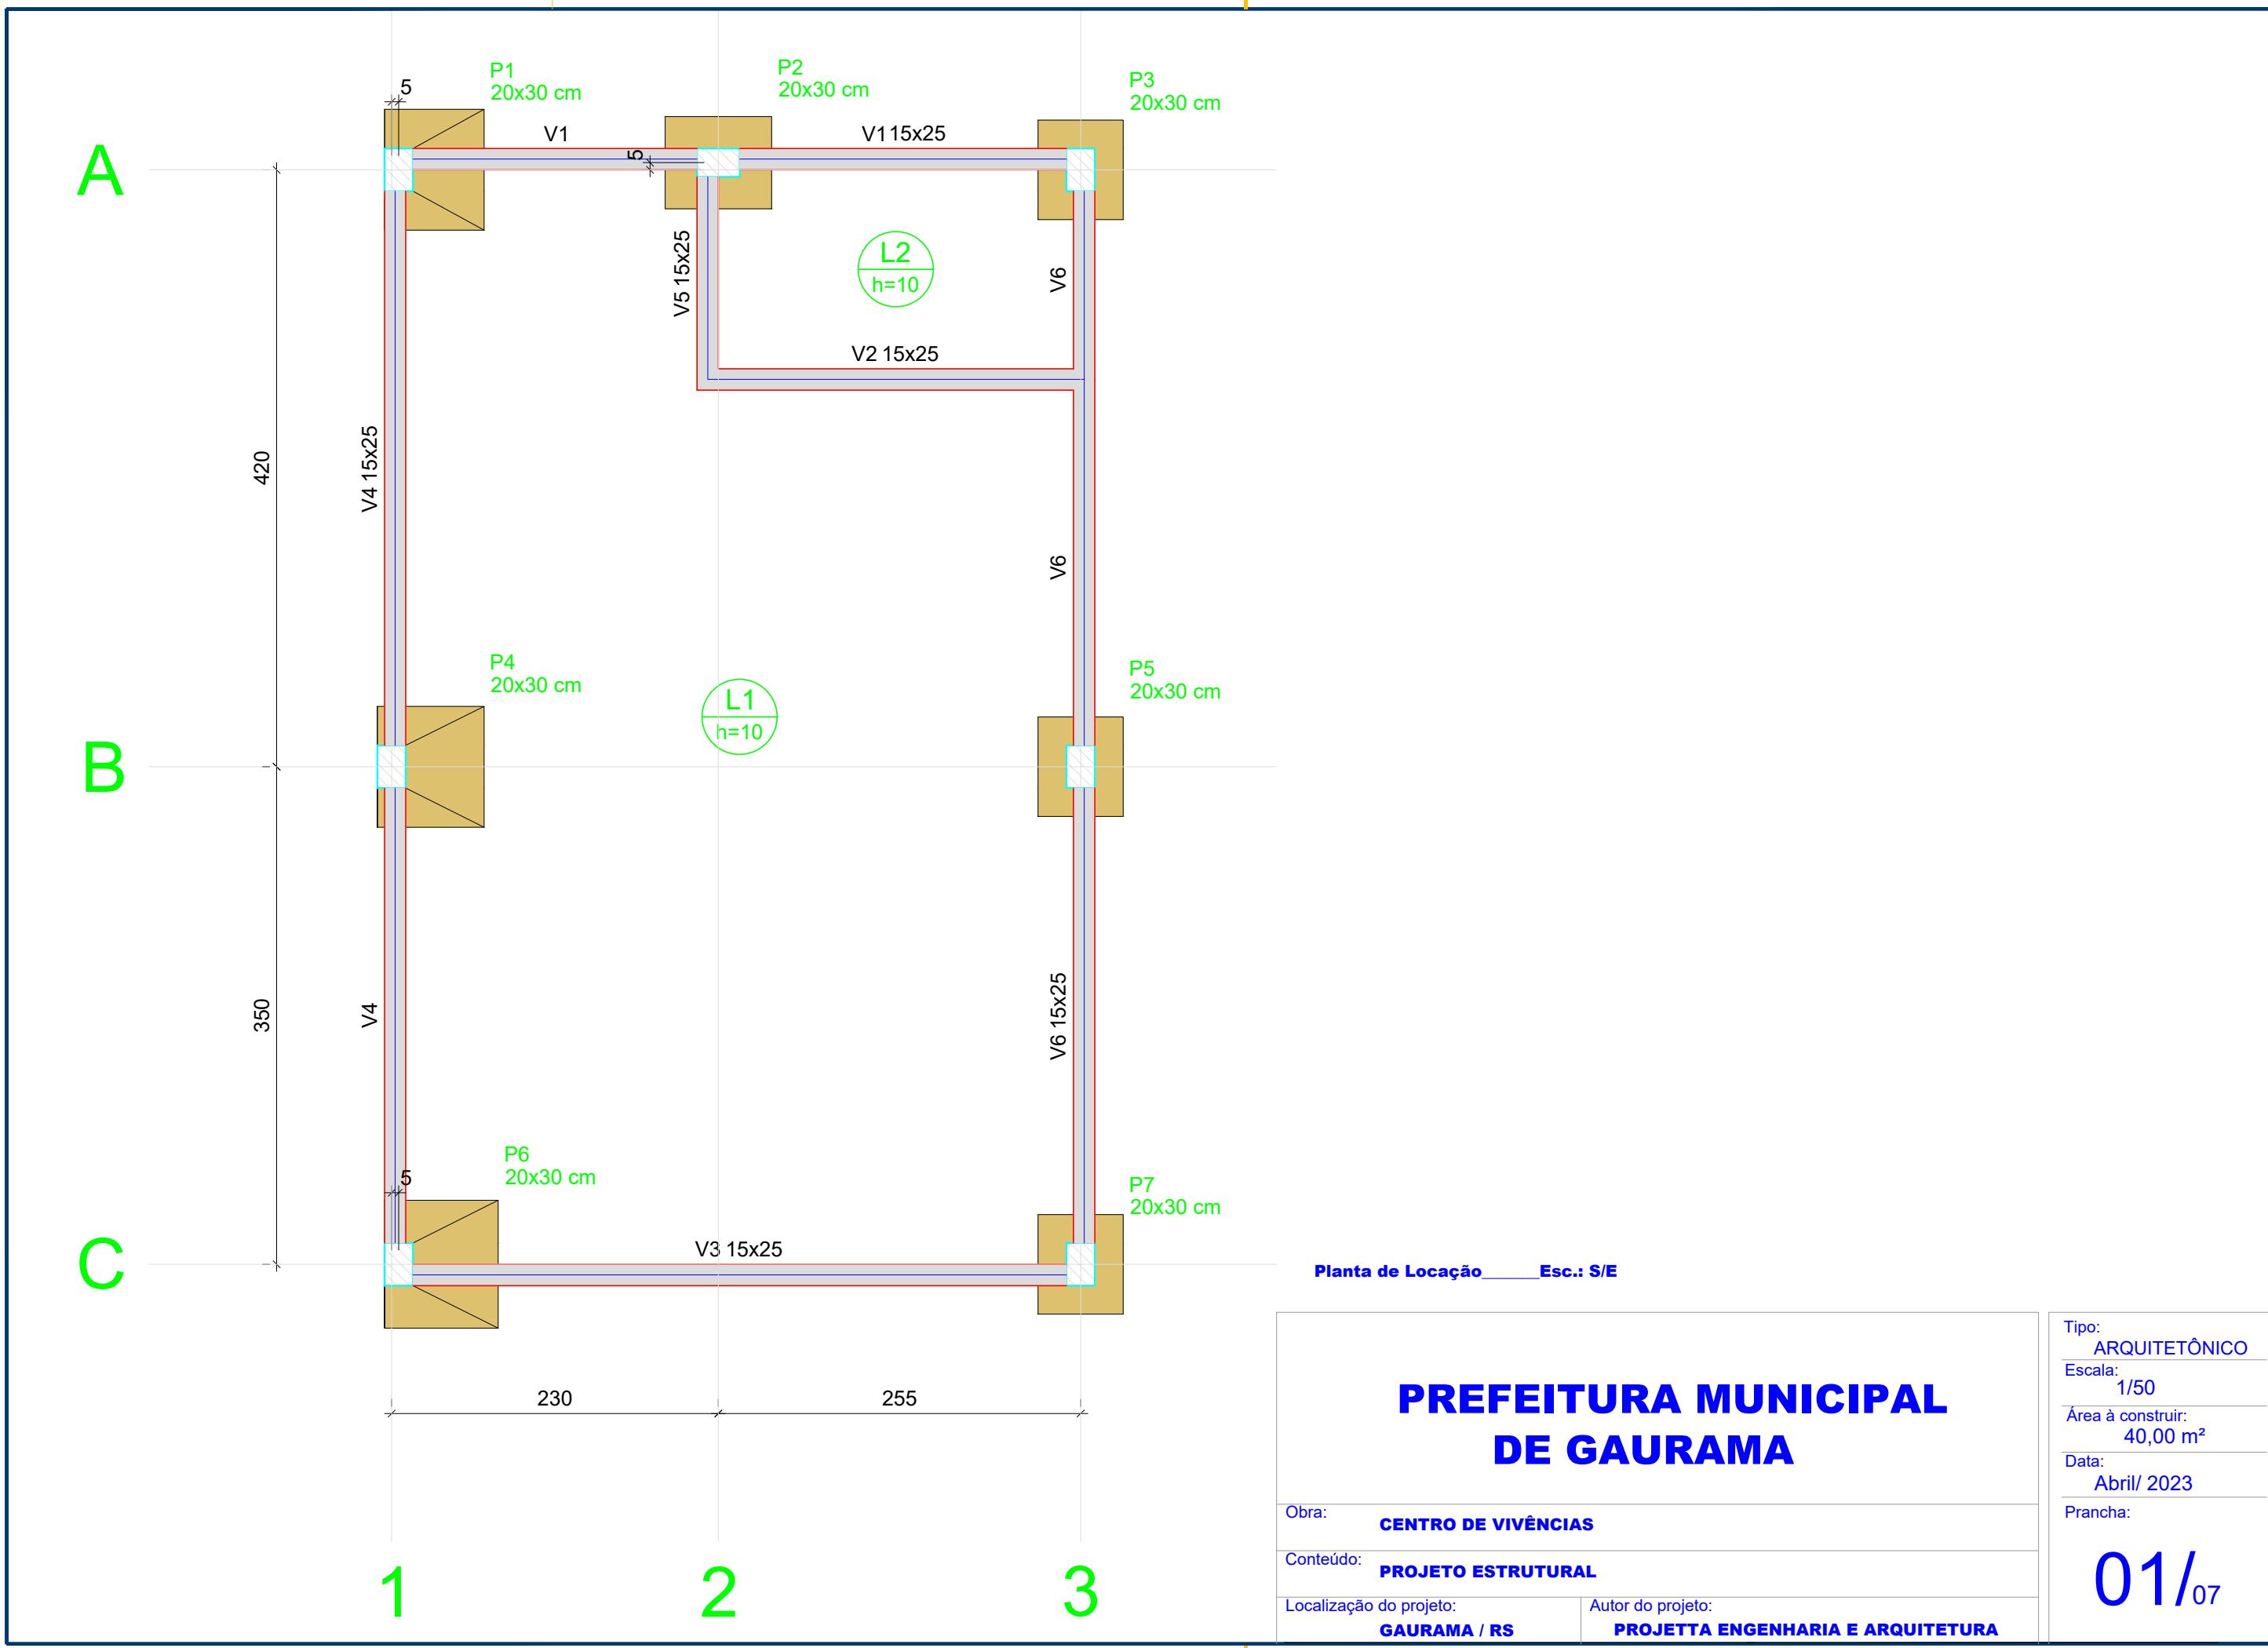


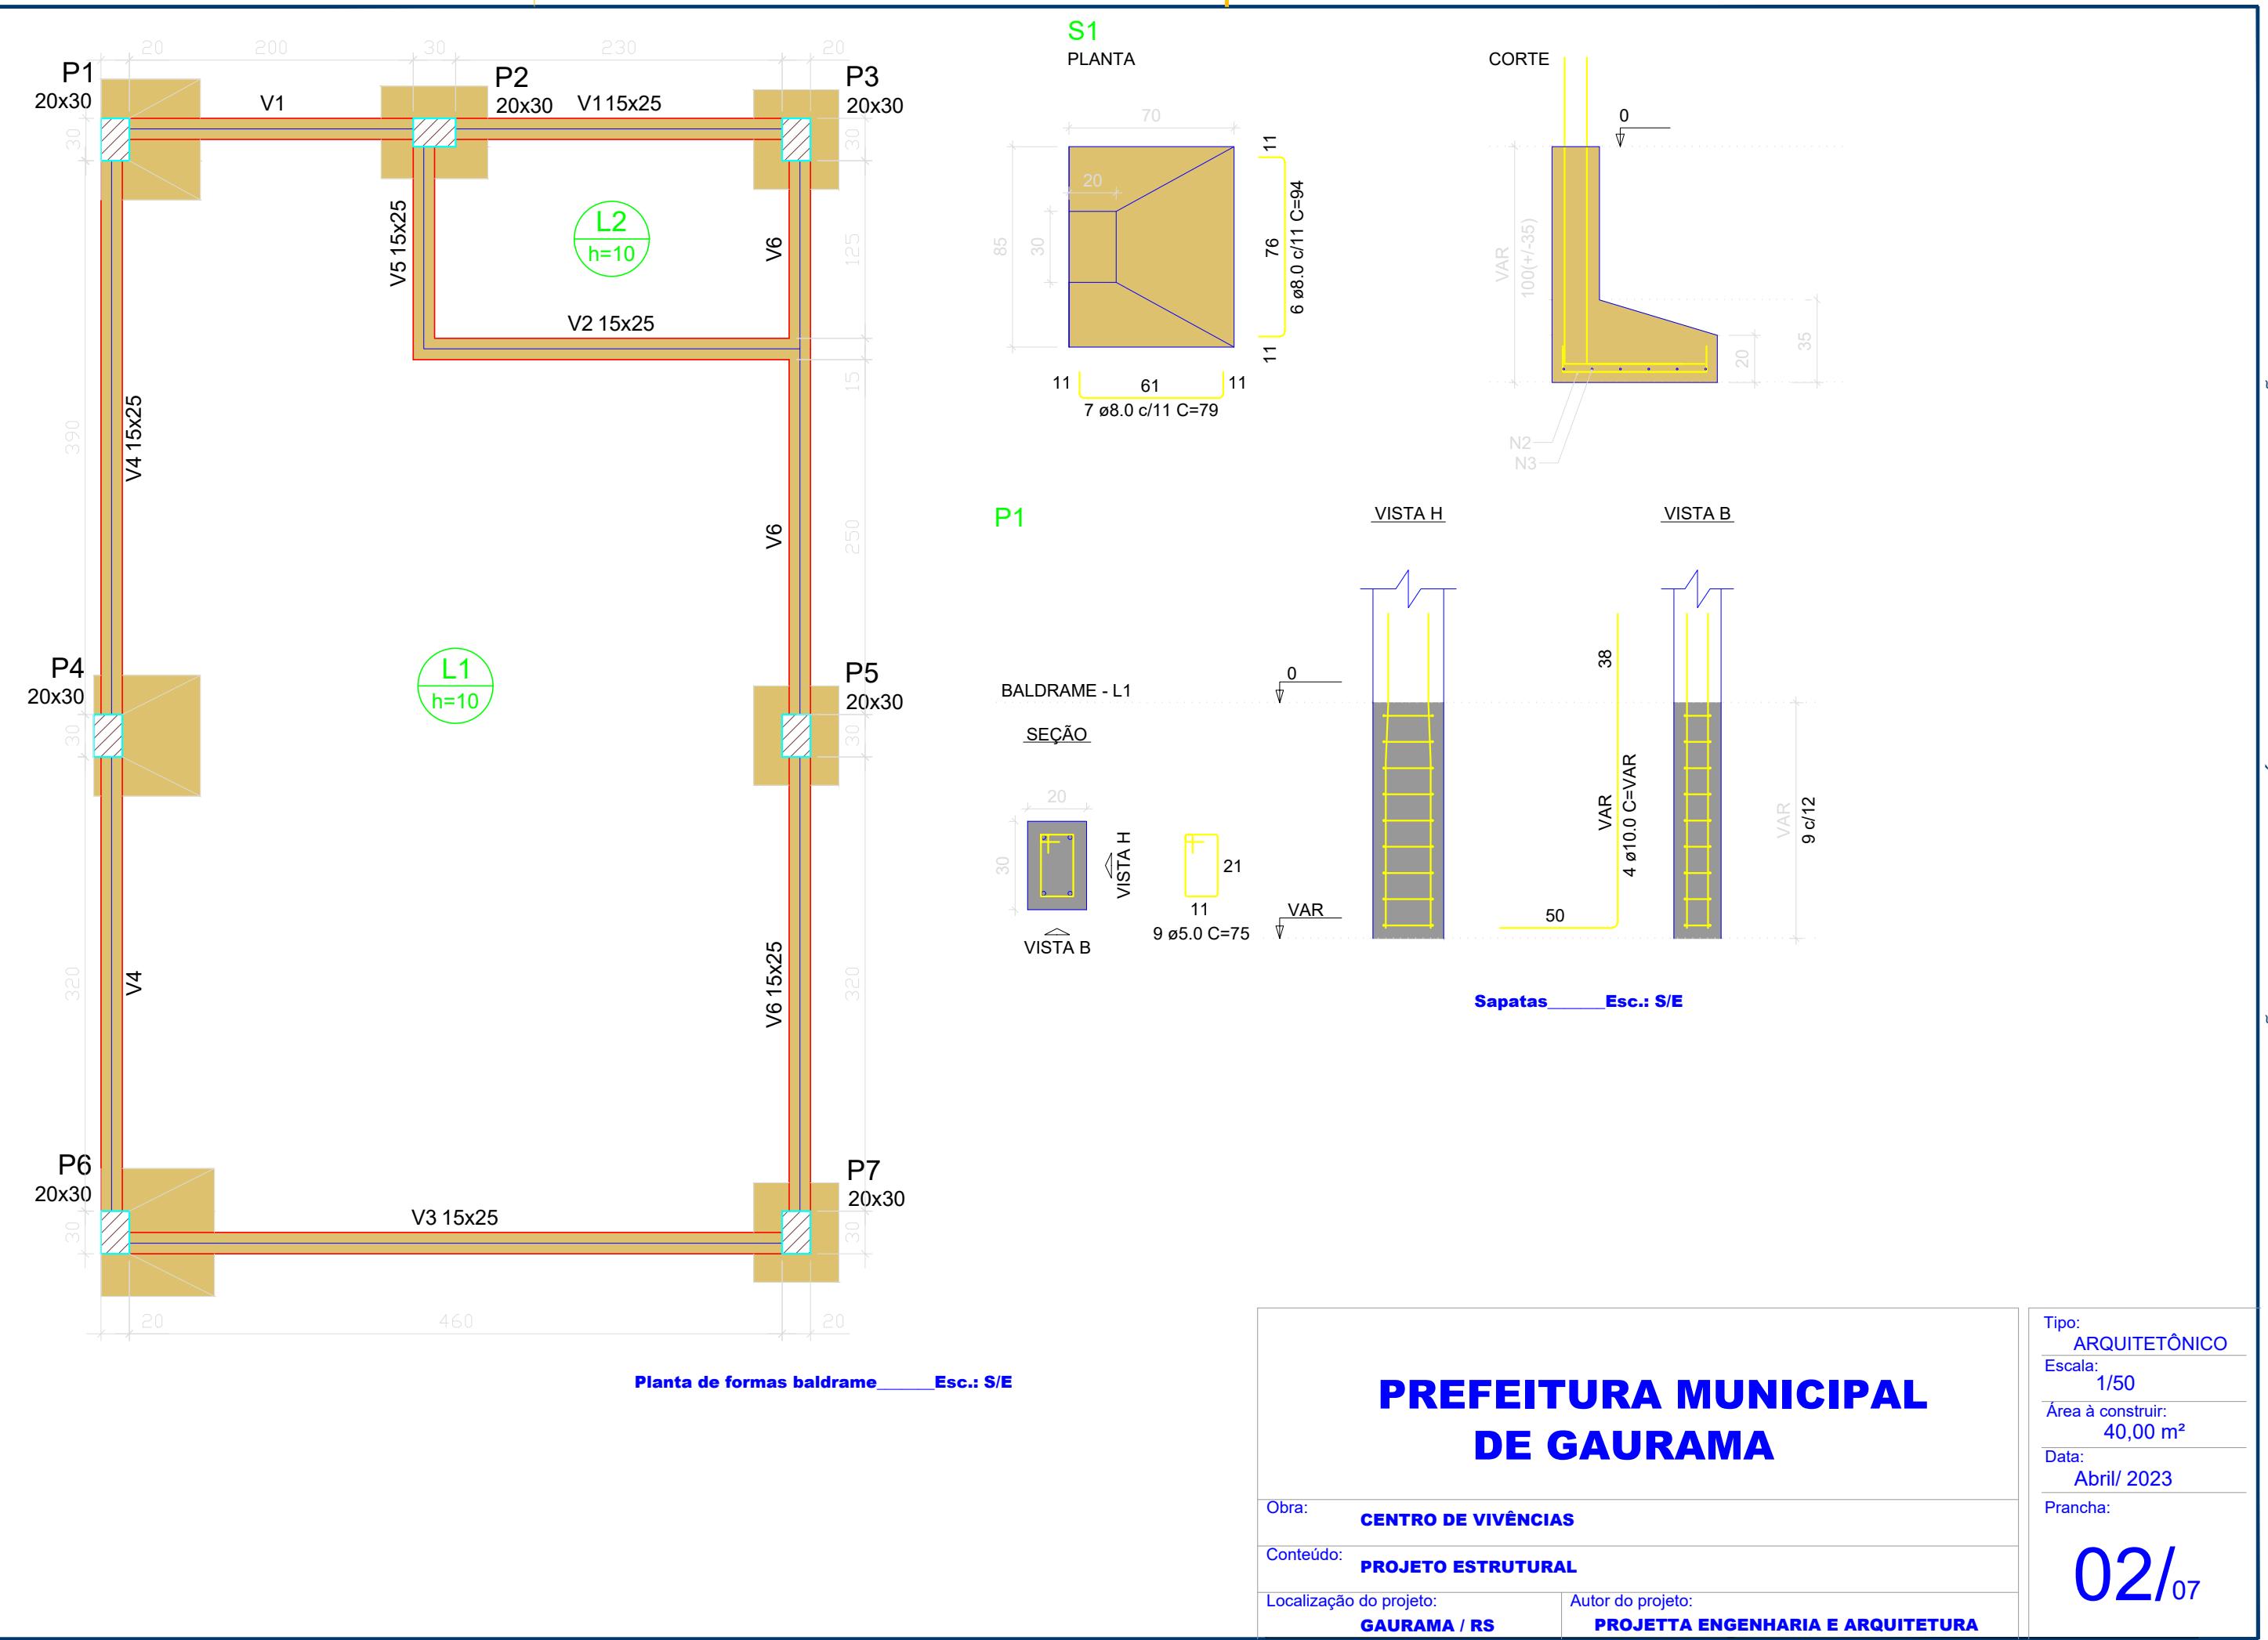


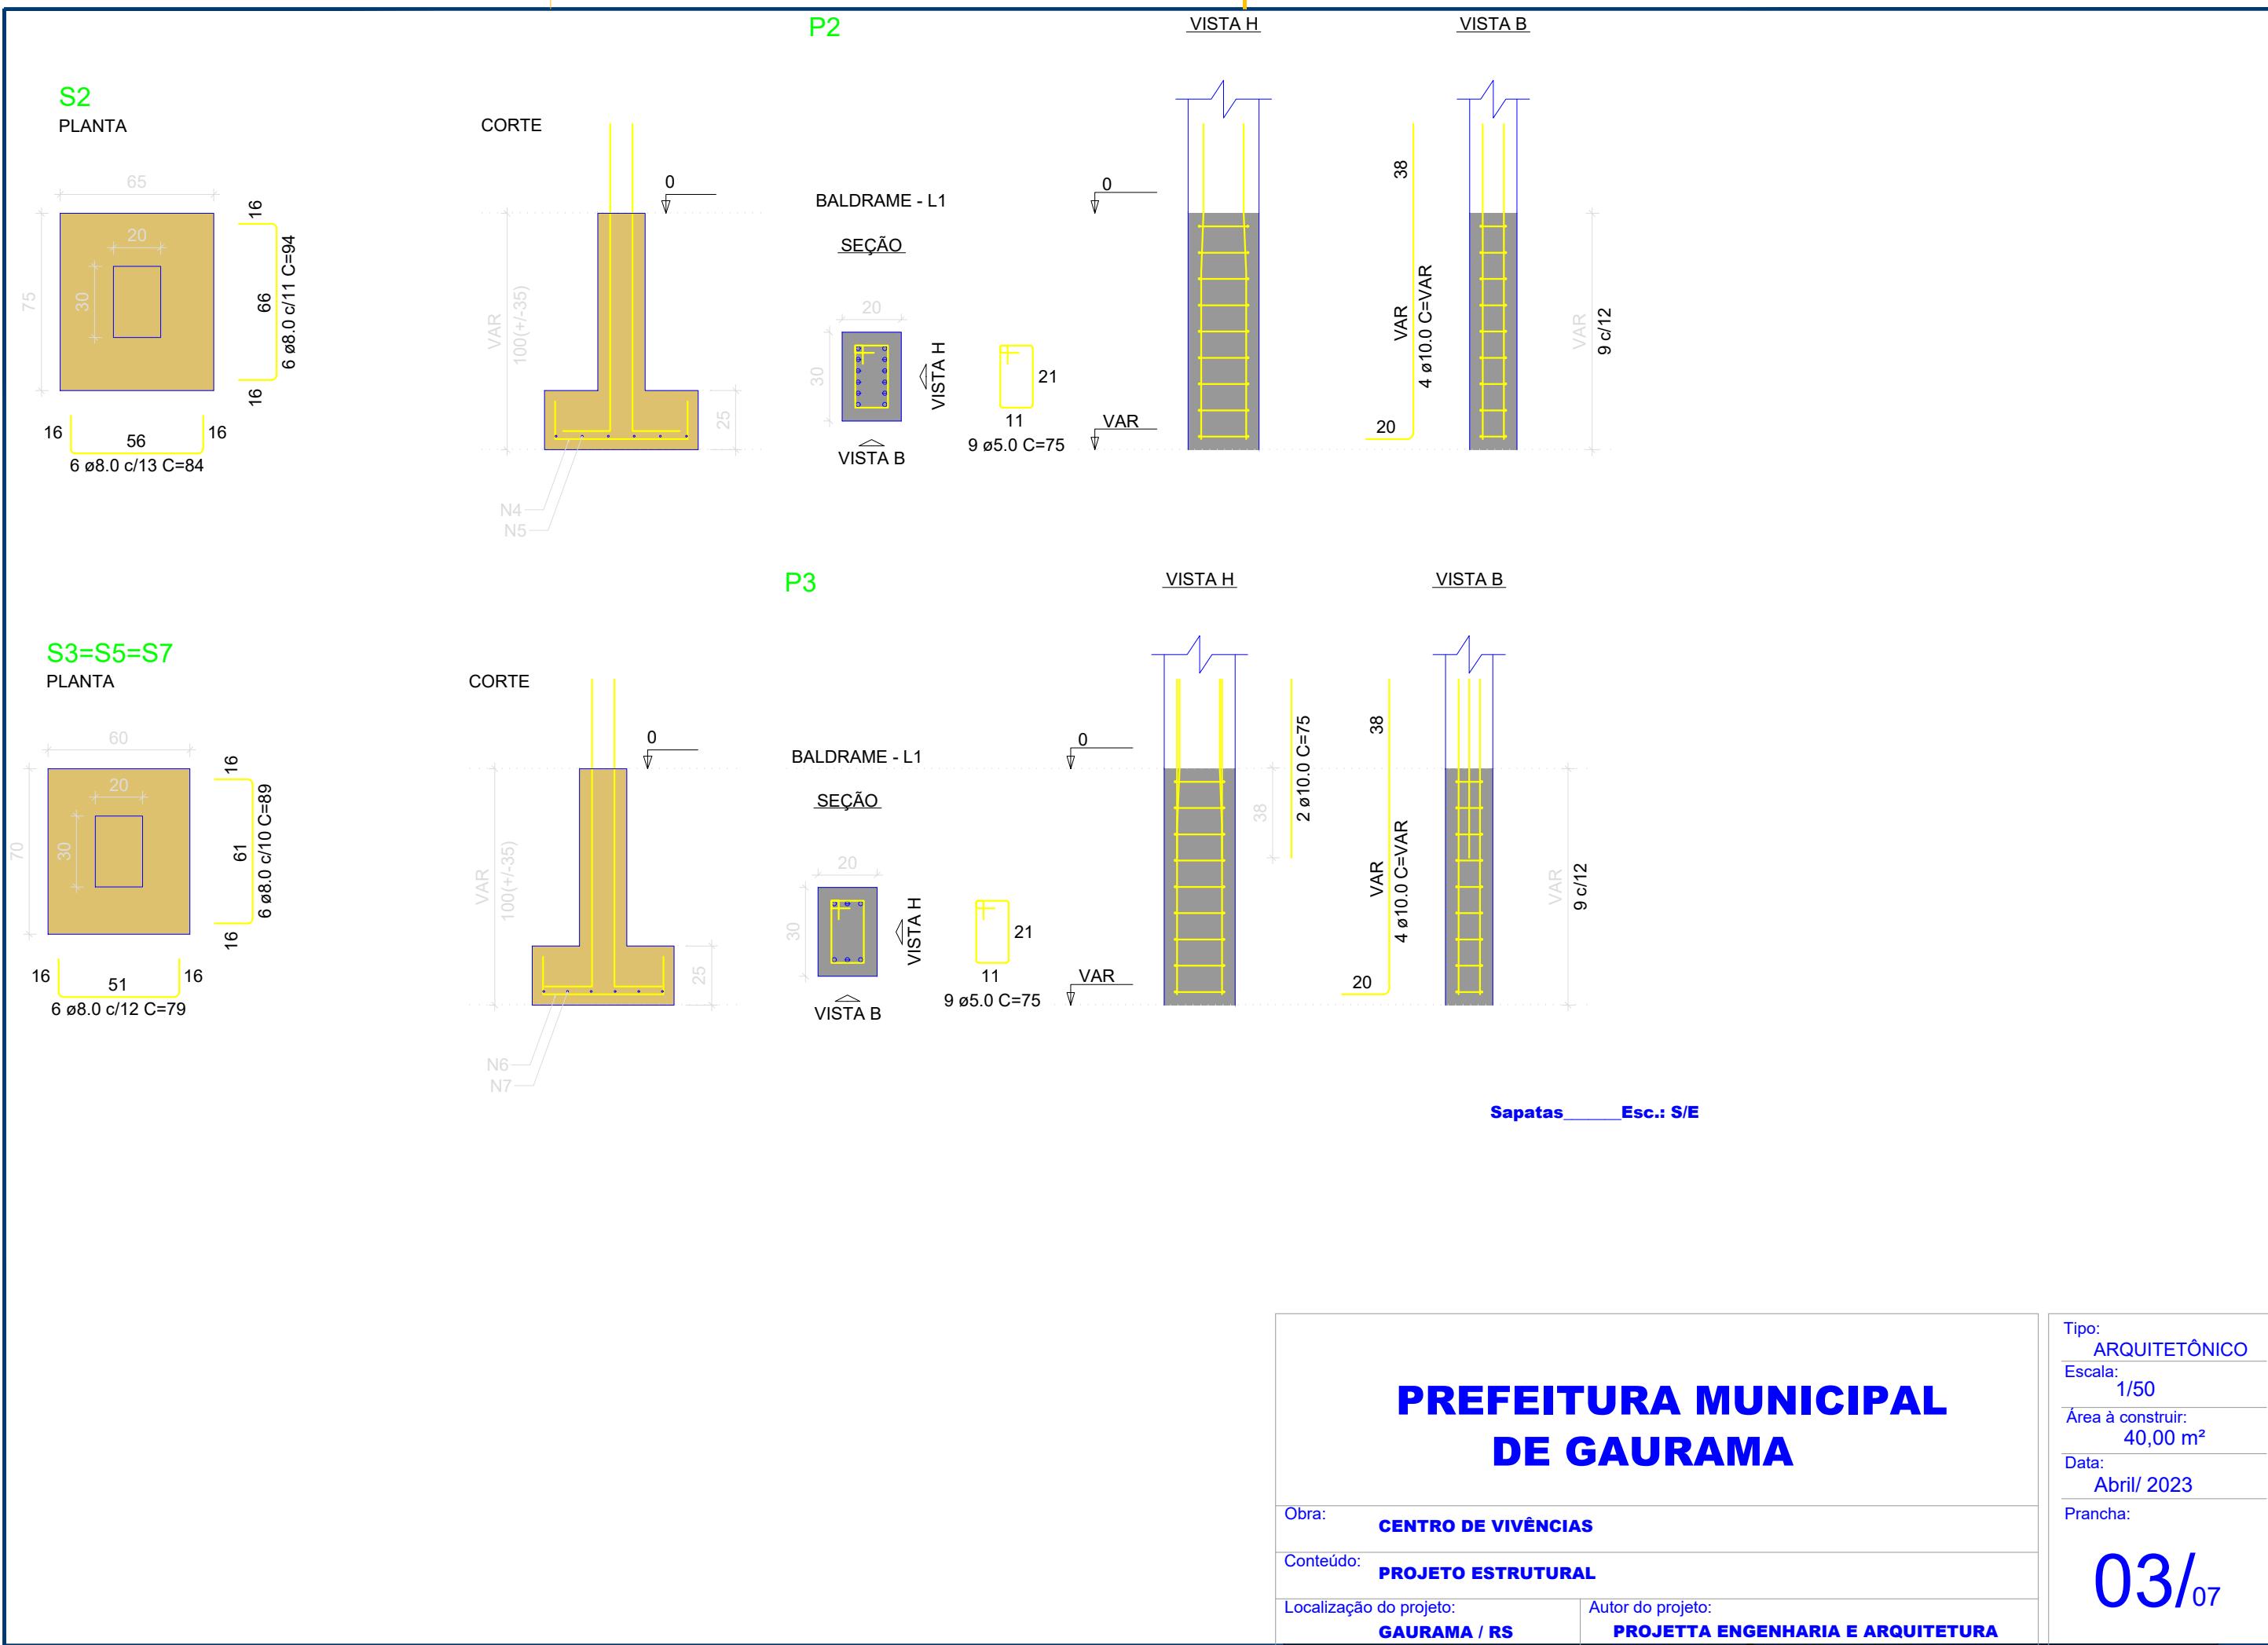

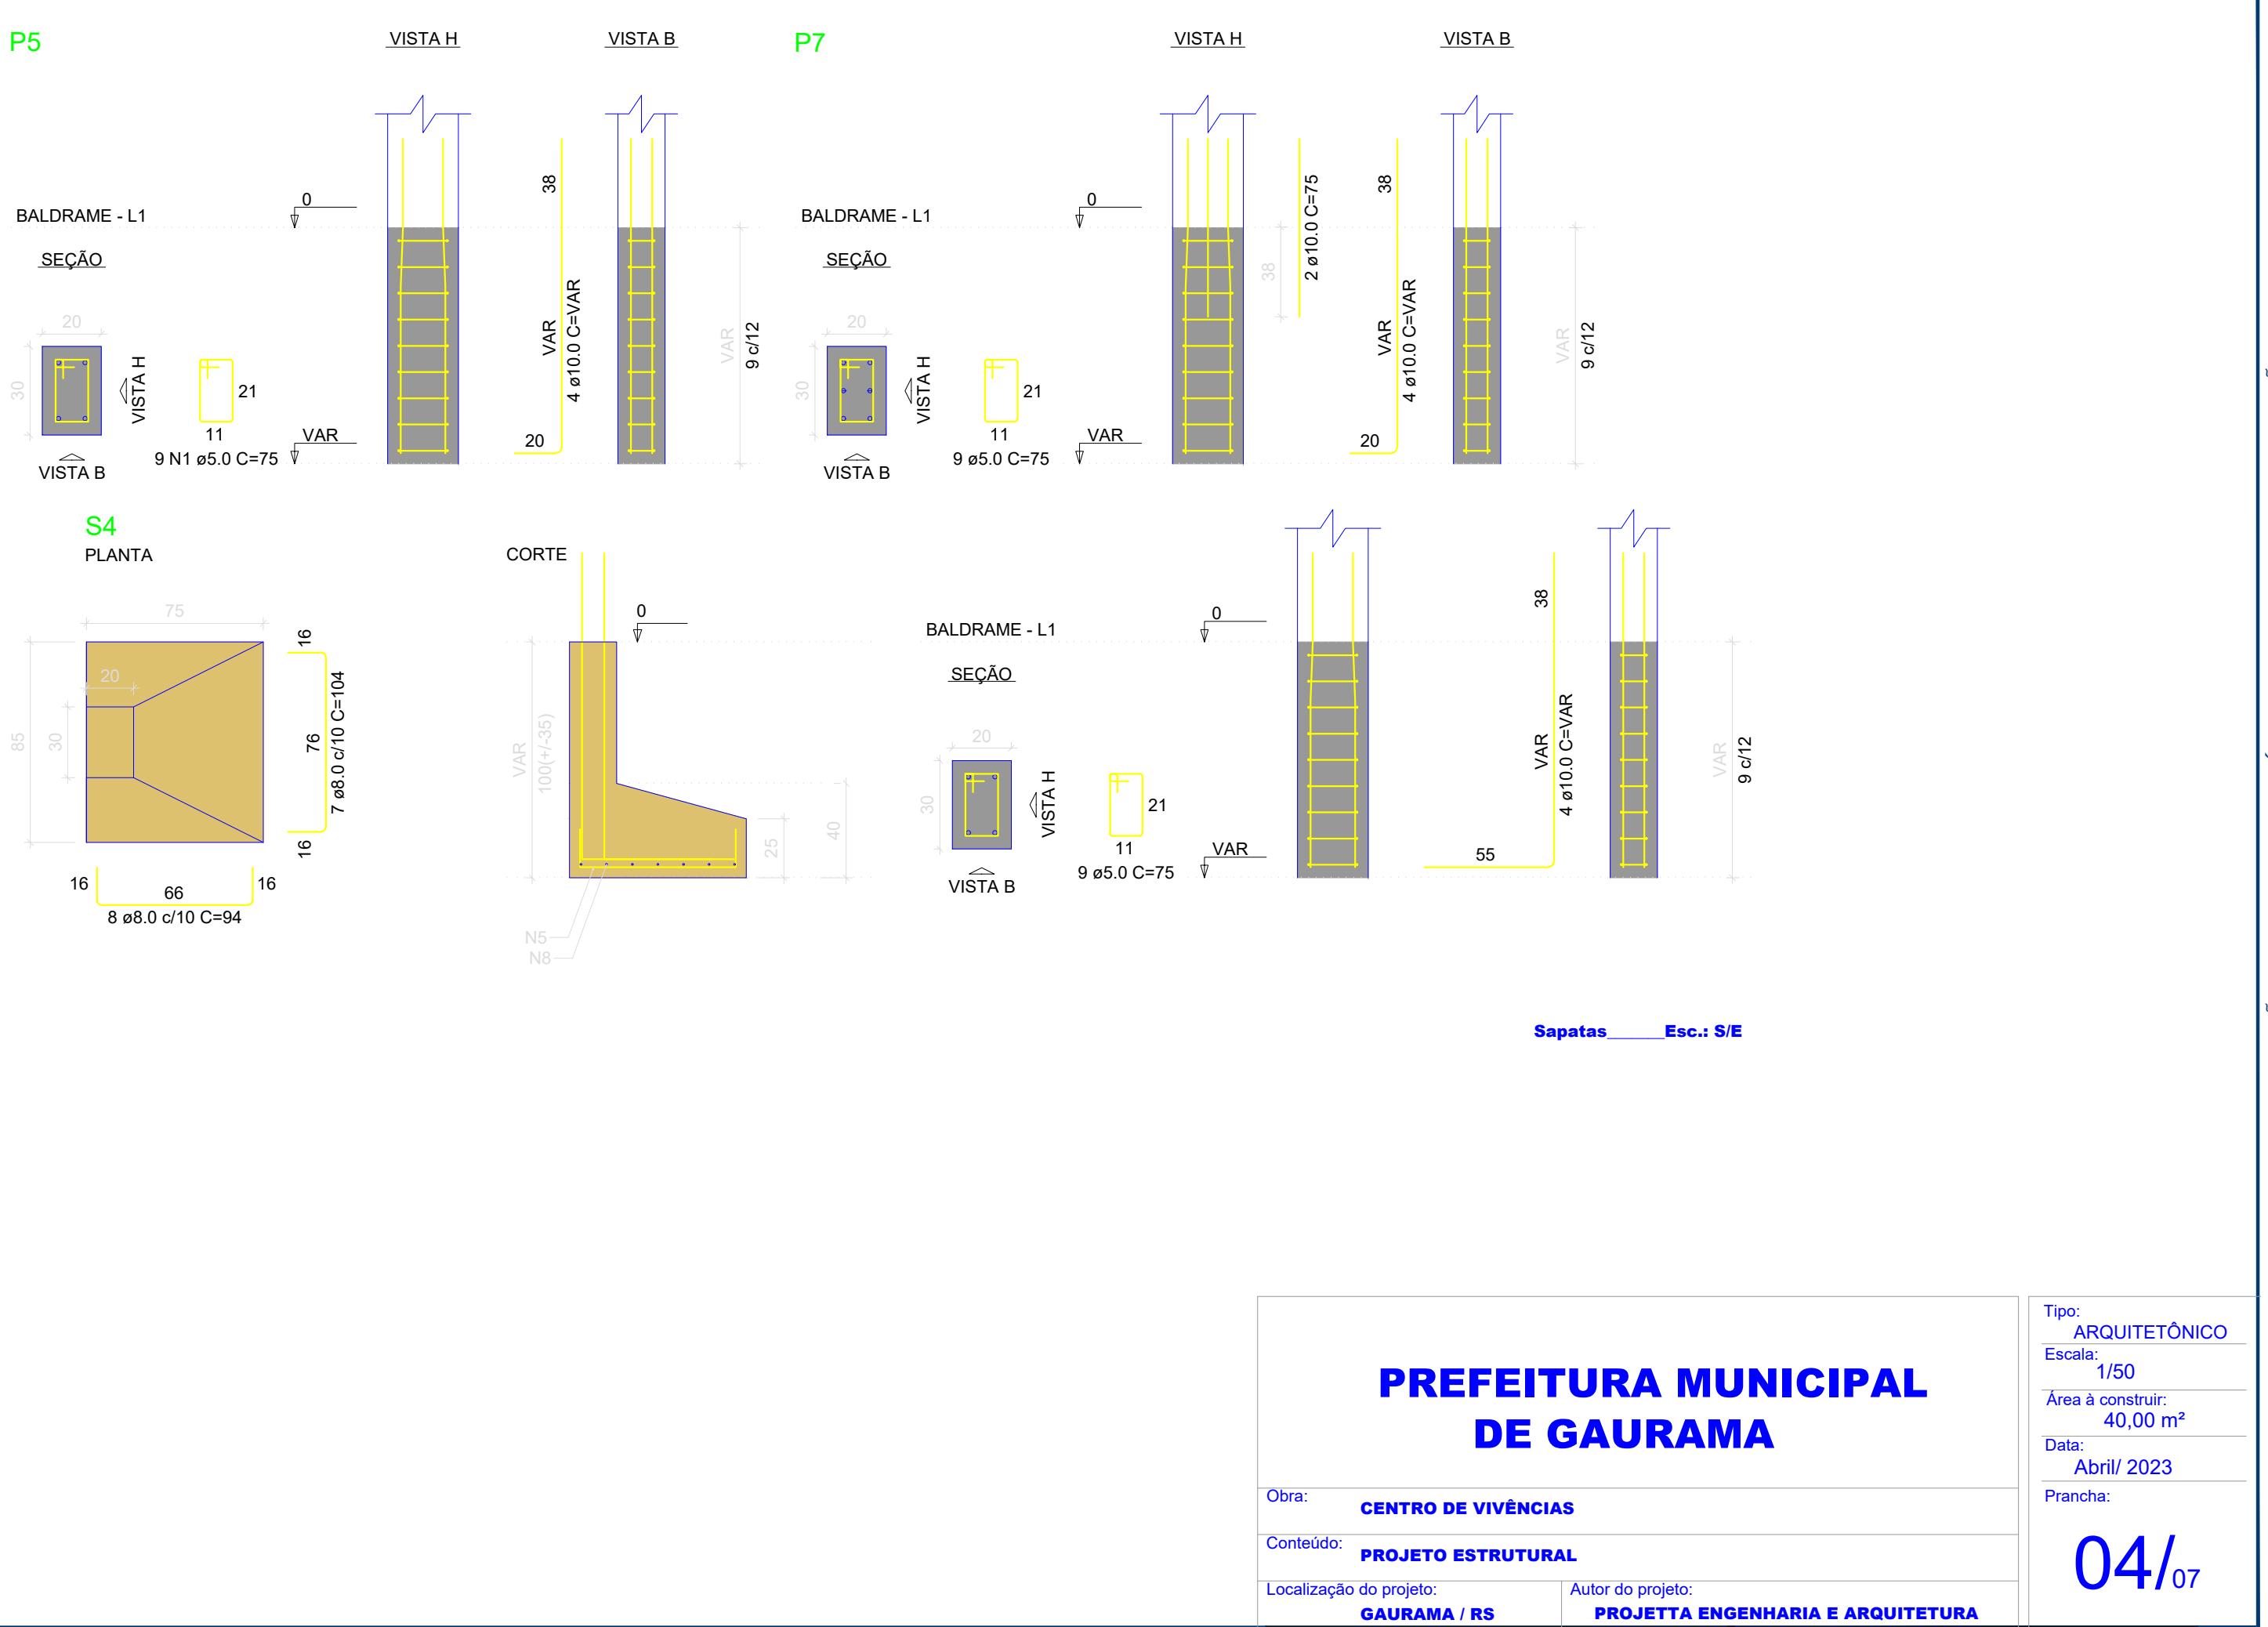

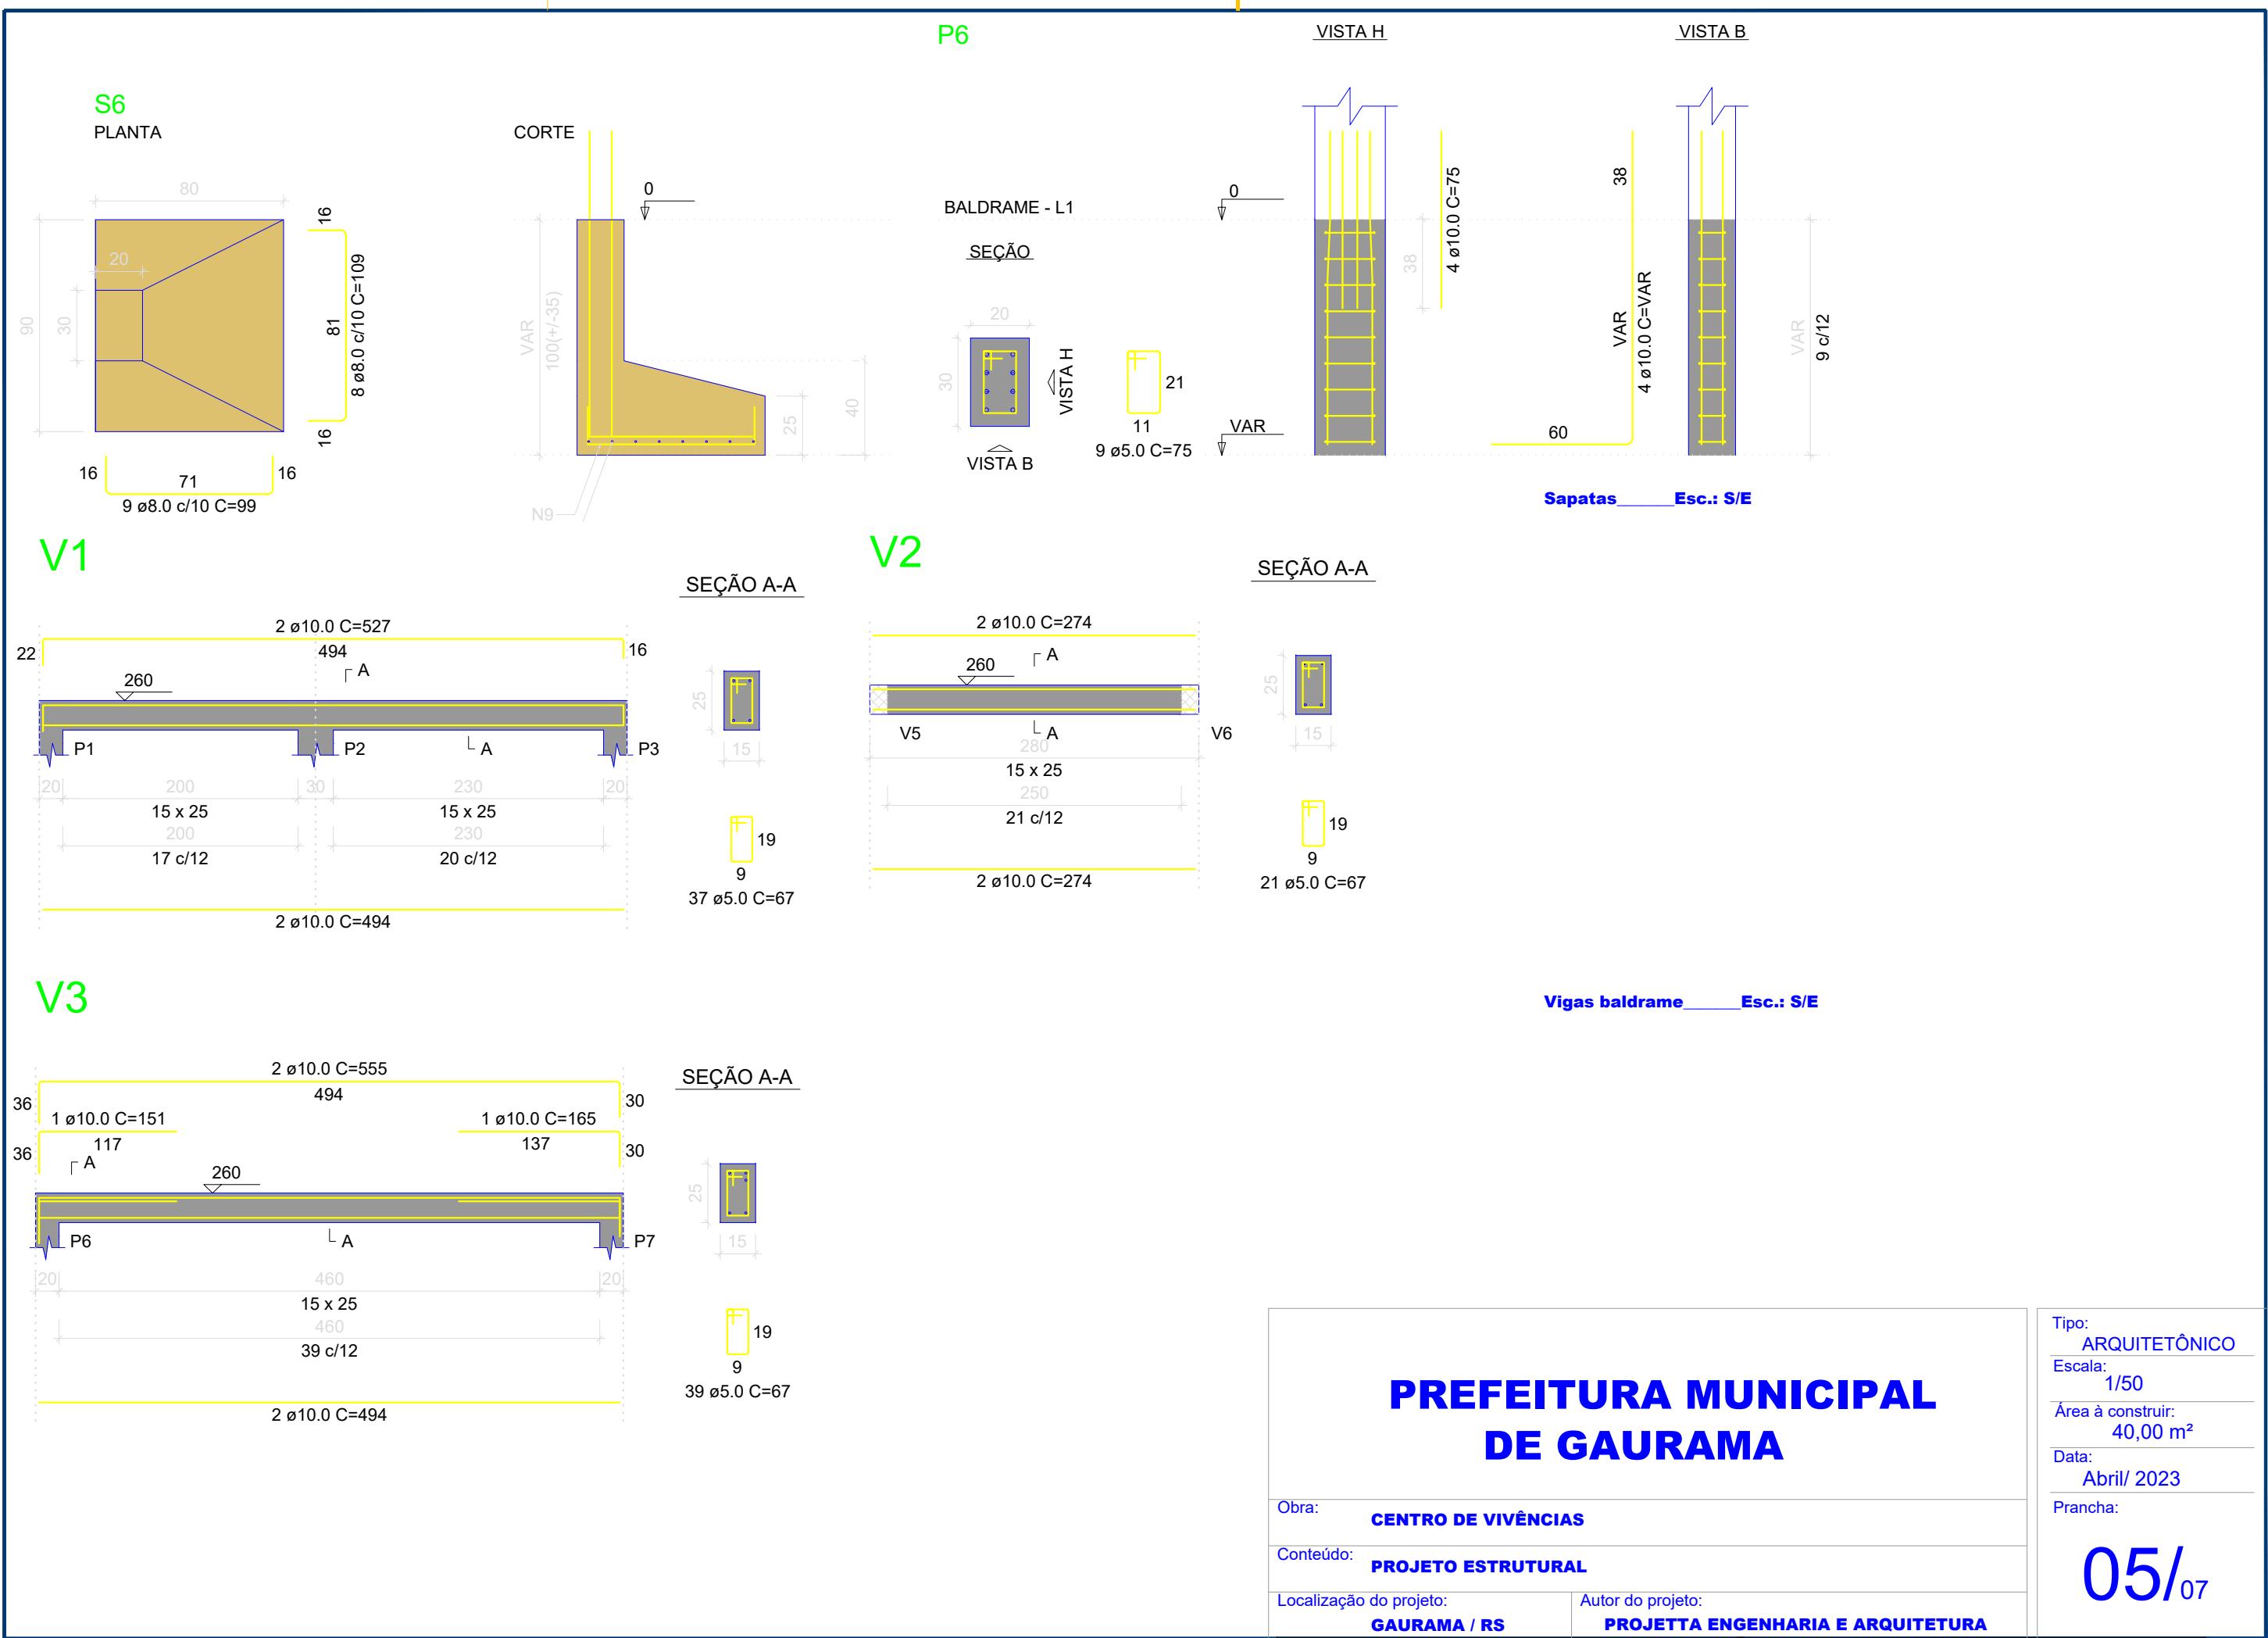

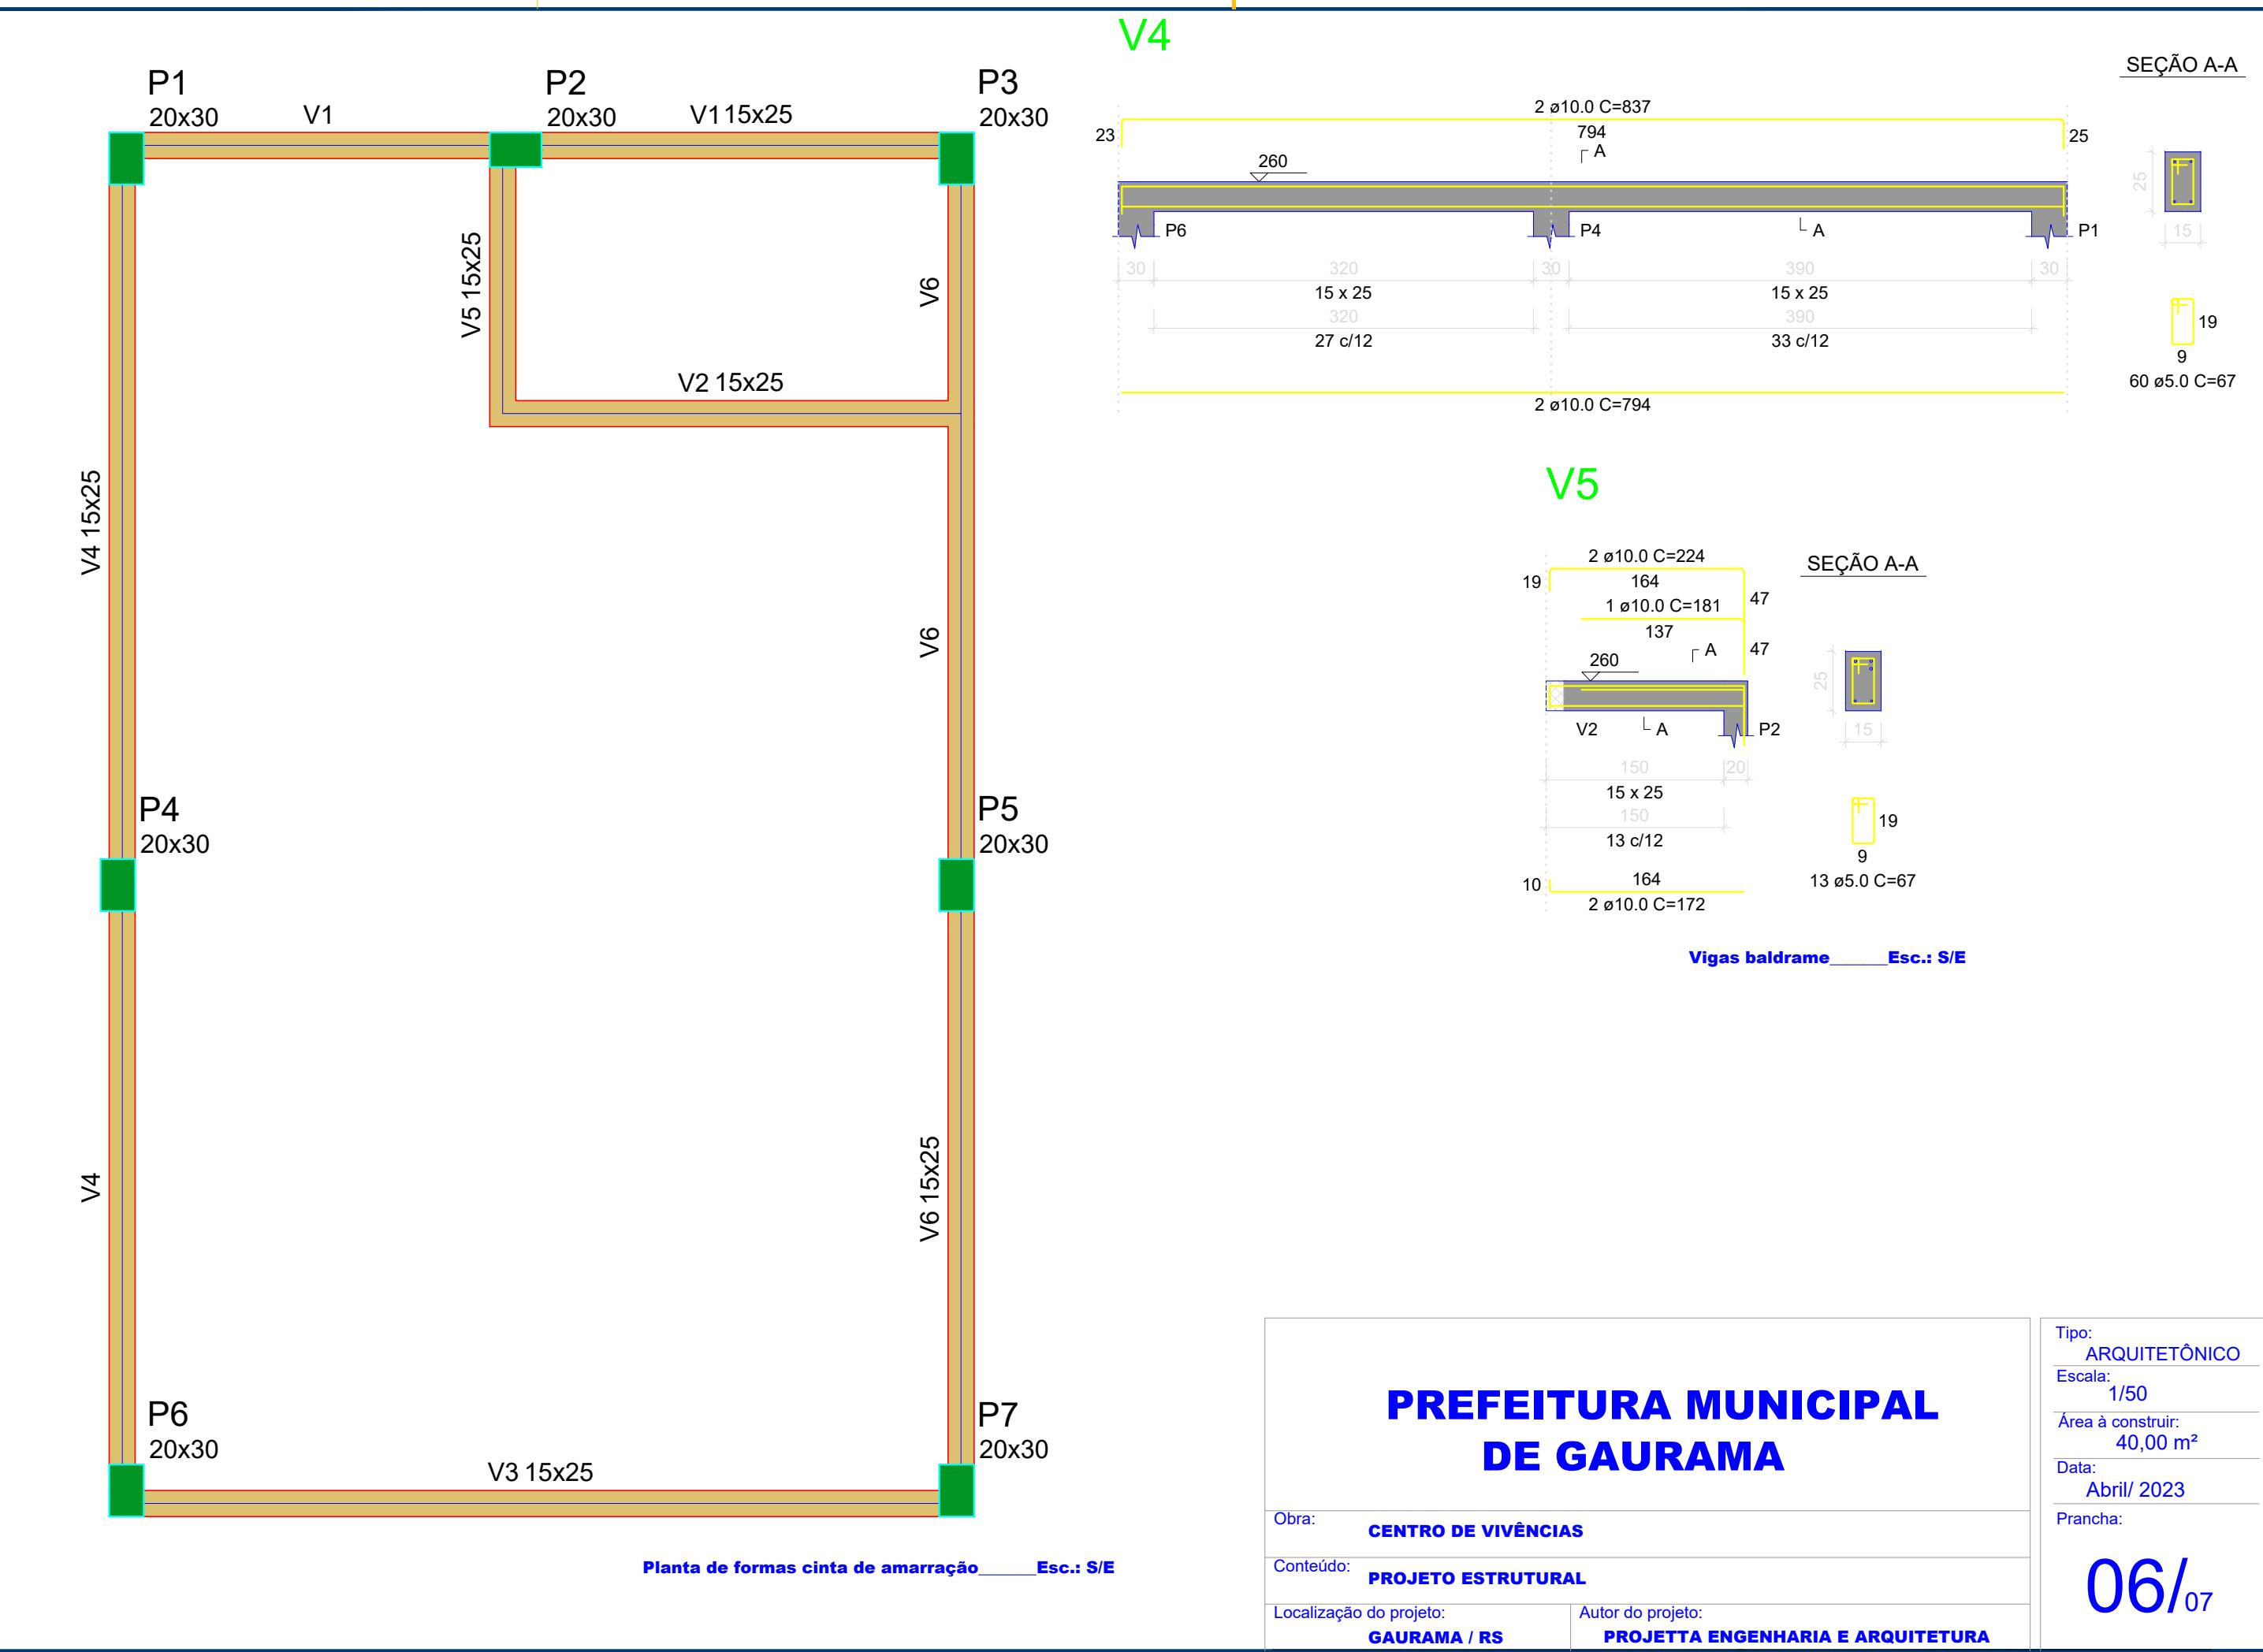

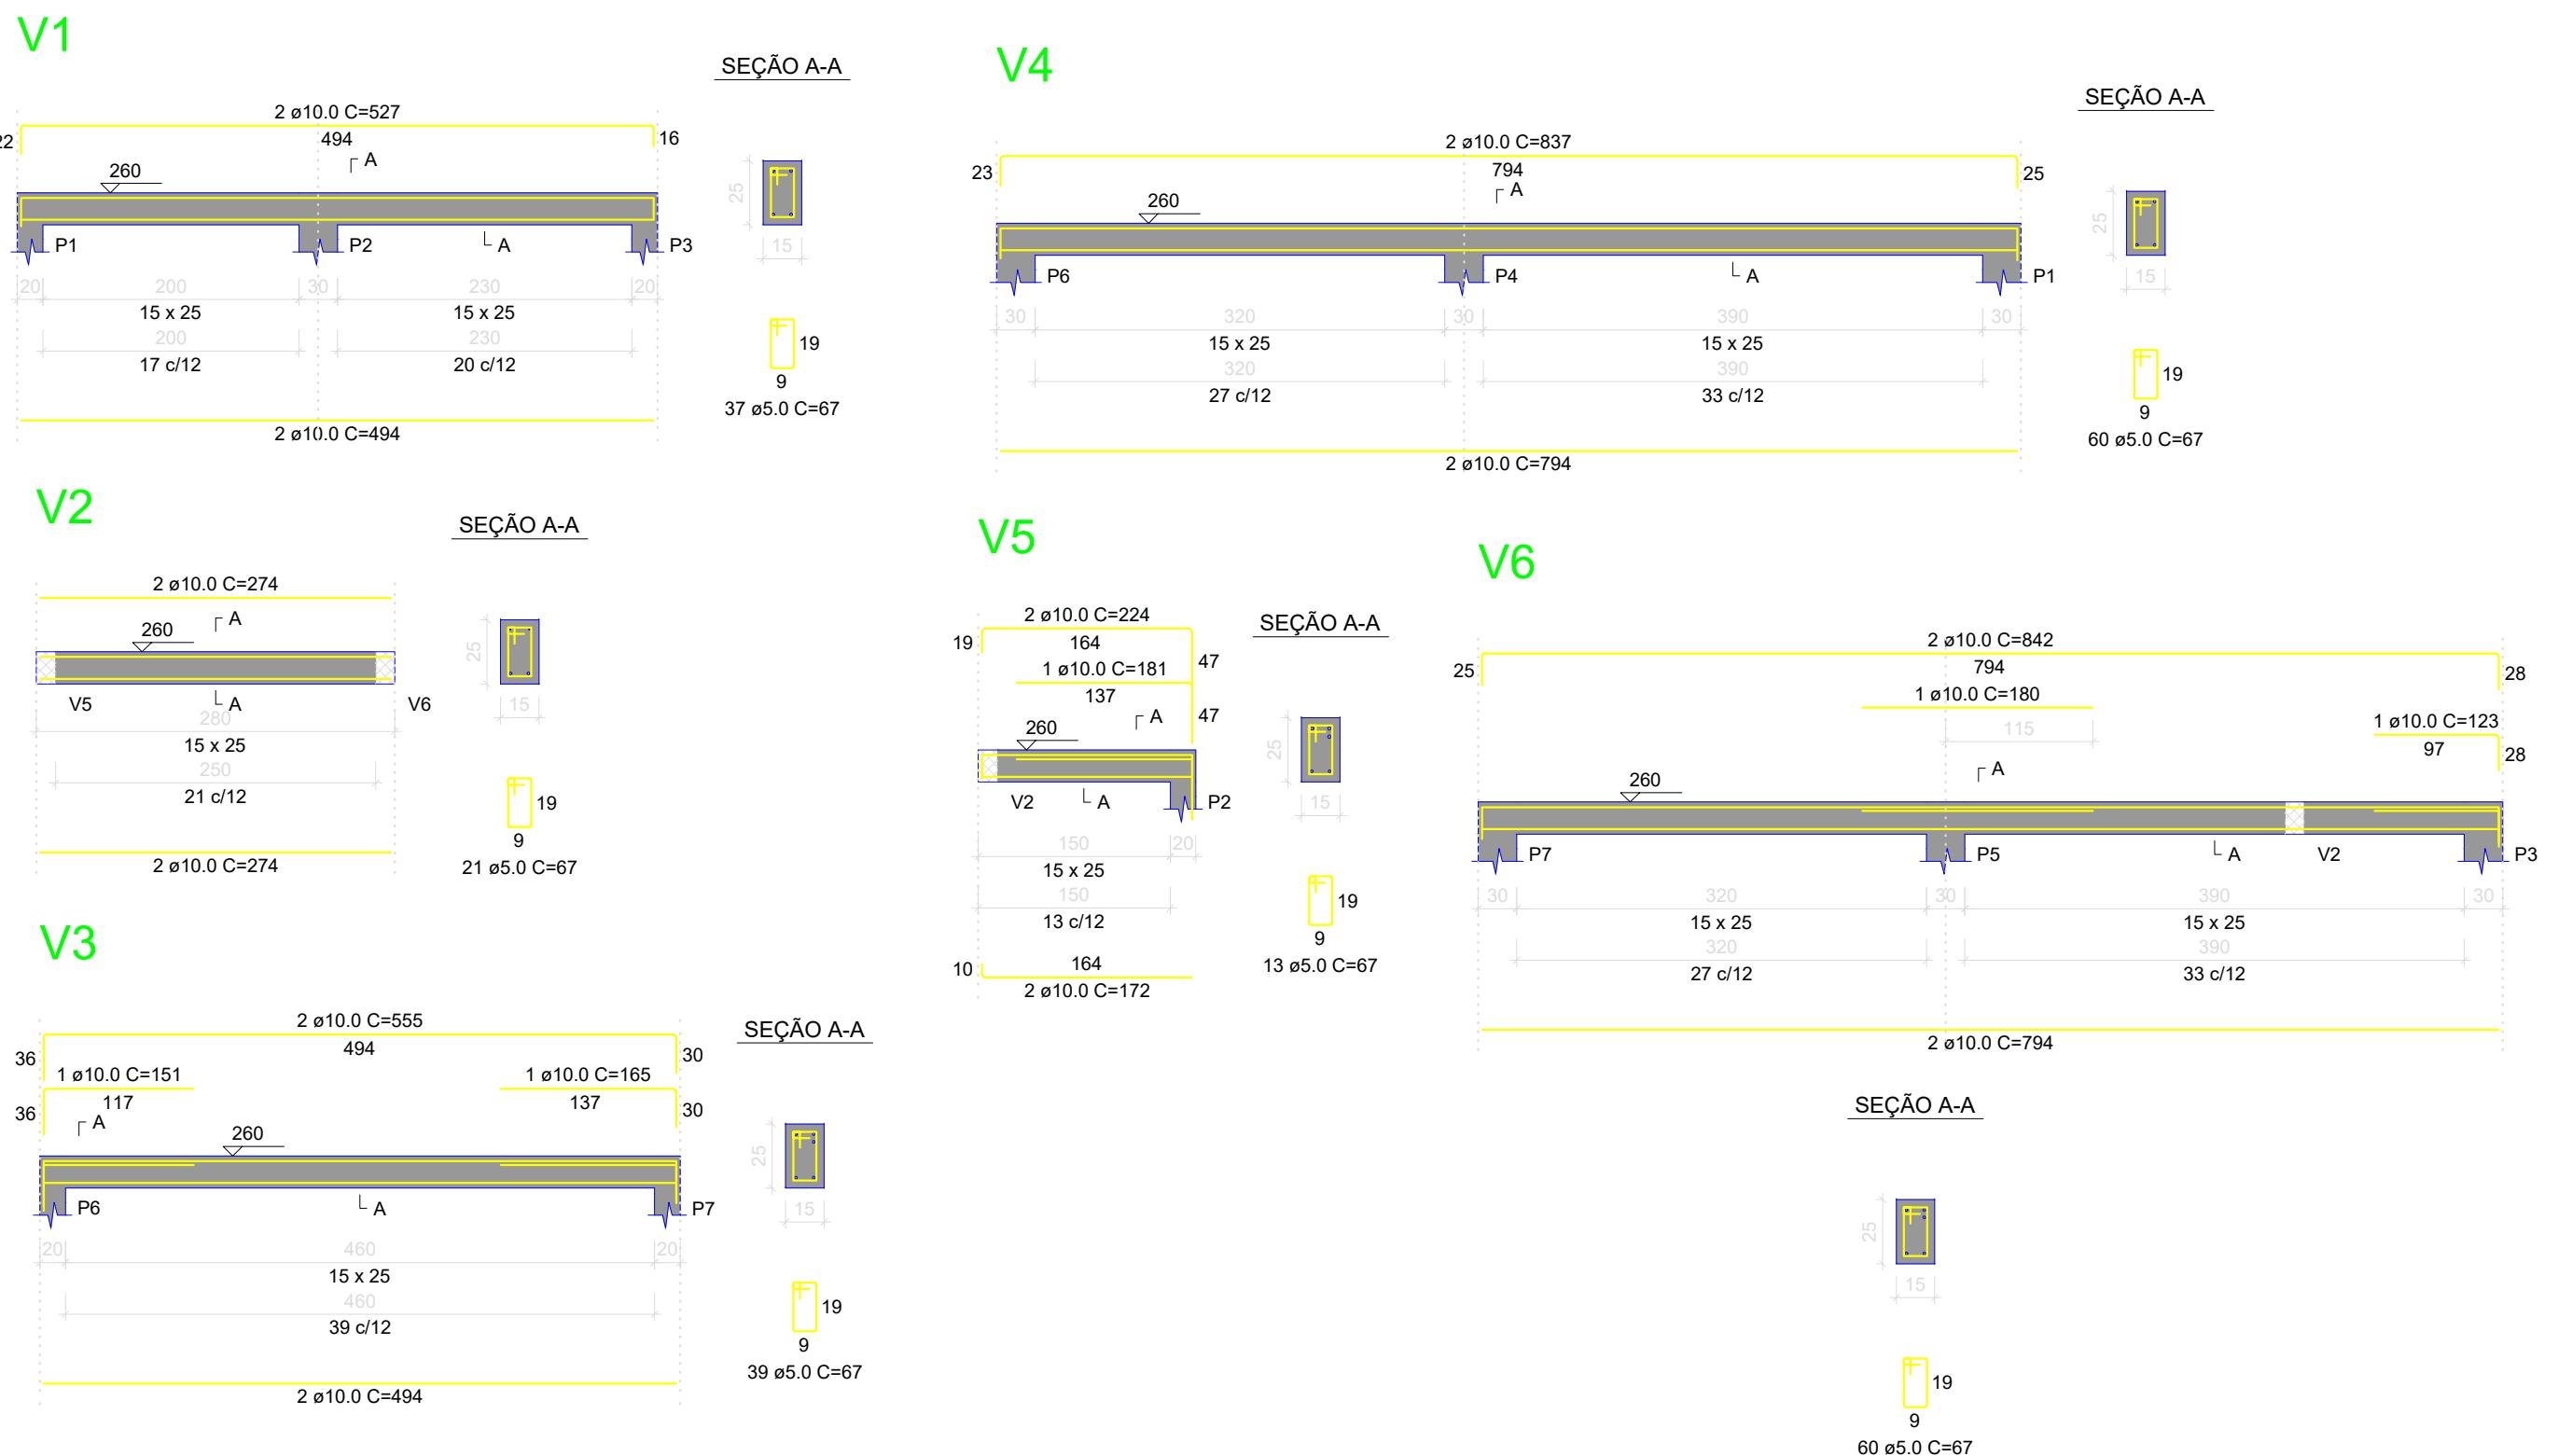

Planta de formas cinta de amarração Esc.: S/E

PREFEITURA MUNICIPAL DE GAURAMA

Obra: CENTRO DE VIVÊNCIAS

Conteúdo: PROJETO ESTRUTURAL

Localização do projeto:
GAURAMA / RS

Autor do projeto:
PROJETTA ENGENHARIA E ARQUITETURA

Tipo: ARQUITETÔNICO
Escala: 1/50
Área à construir: 40,00 m²
Data: Abril/ 2023
Prancha:

07/07