


ÁREA: 8.453,59 M²

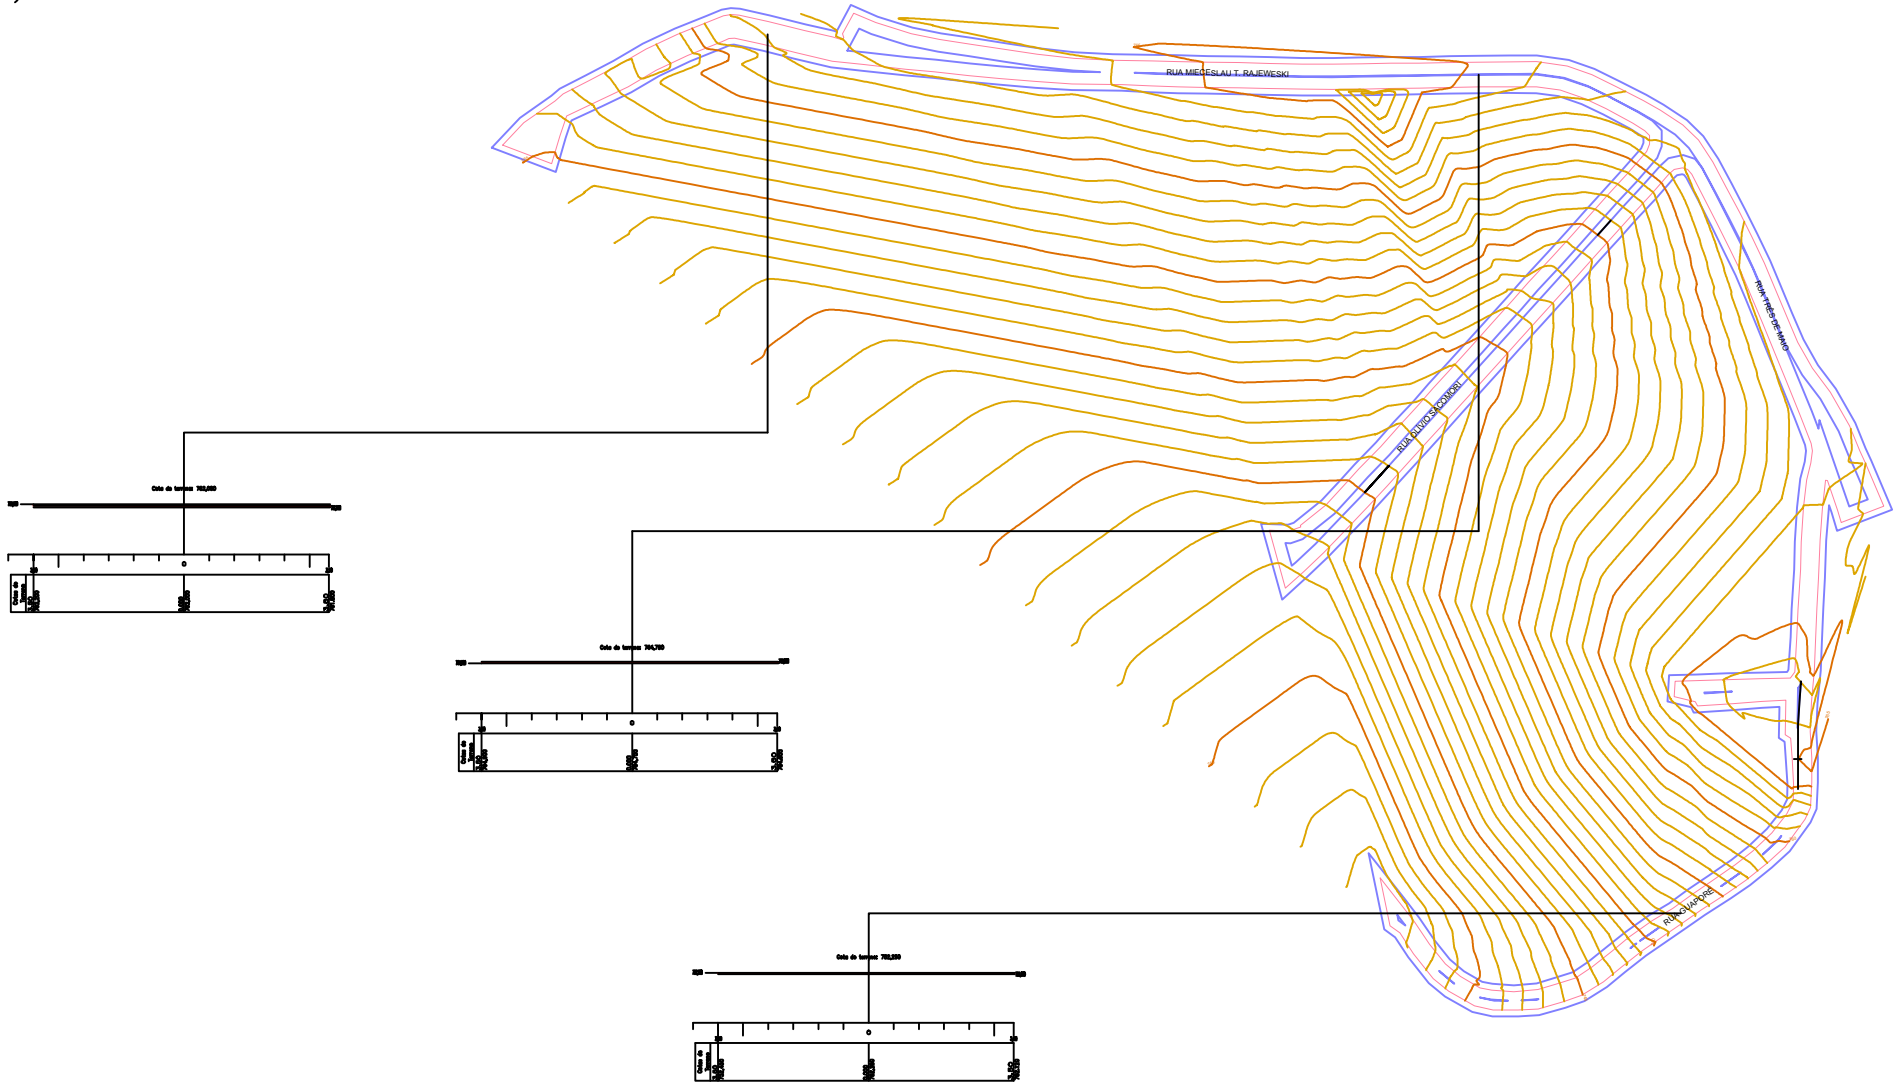

PROJETO ARQUITETONICO

PROPRIETÁRIO:	PREFEITURA MUNICIPAL DE GAURAMA	PRANCHA N°
SECRETARIA:	SECRETARIA MUNICIPAL DE OBRAS PUBLICAS E TRANSITO	01/04
OBRA:	ASFALTO	DESENHO RAFAEL
LOCAL:	RUA MIECESLAU T. RAJEWSKI; RUA OLIVIO SACOMORI RUA GUAPORÉ. GAURAMA, RS	ESCALA S/ESC
DISCRIMINAÇÃO:	LOCALIZAÇÃO	DATA JANEIRO 2020

PROPRIETÁRIO:

PREFEITURA MUNICIPAL DE GAURAMA

RESPONSÁVEL TÉCNICO:

RAFAEL GIACOMINI BERGAMIN
ENG CIVIL – CREA N° 134468