



Planta baixa
Subsolo Esc.: 1/100

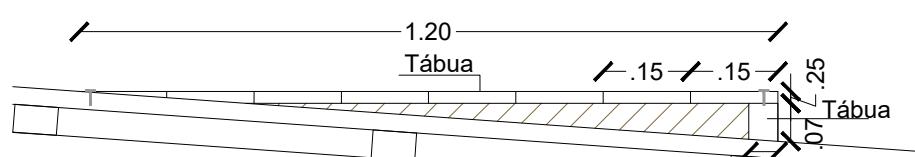

Corte Esquemático
Estrutura Piso Plateia S/E

Vista Superior
Estrutura Piso Plateia
Parte Inclinada S/E

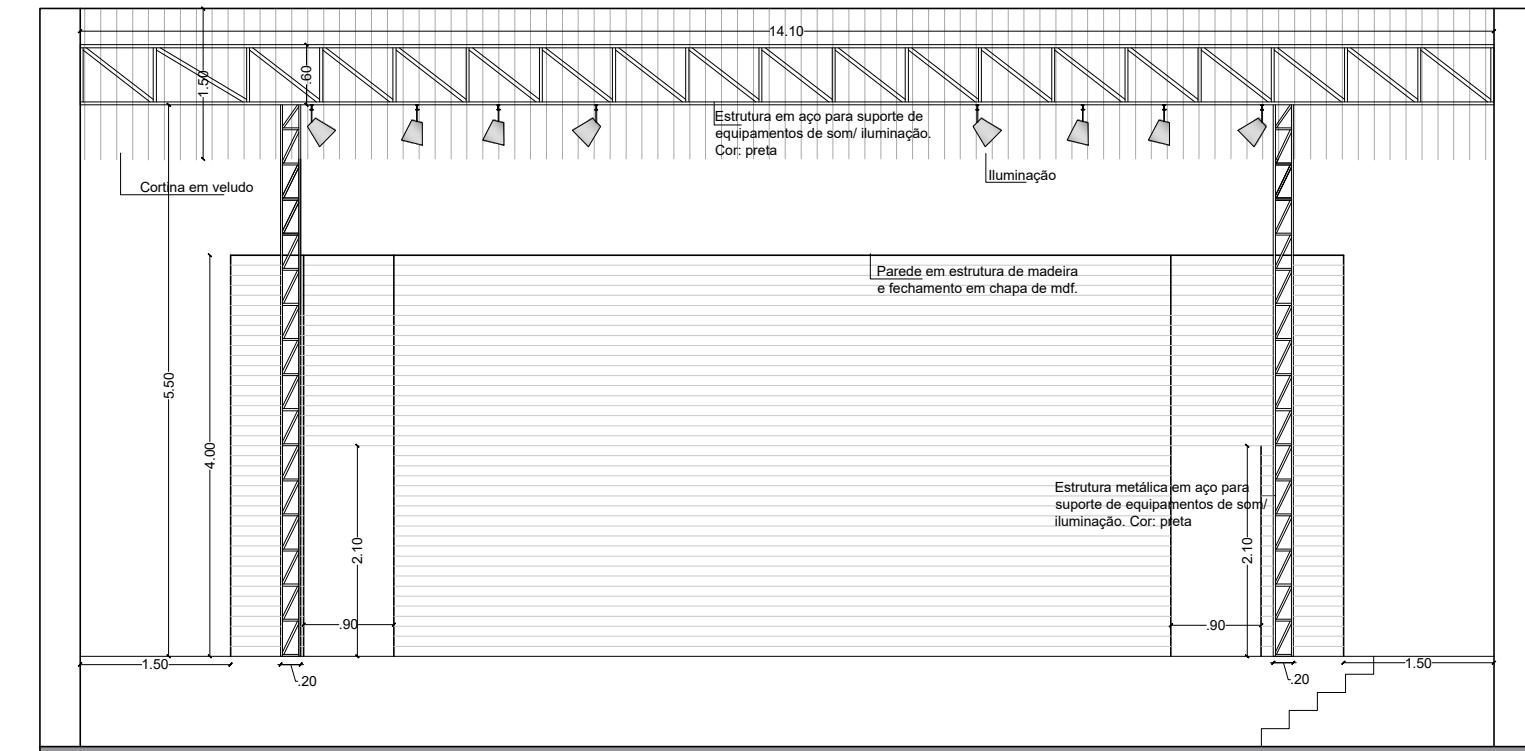

Vista Frontal
Palco Esc.: 1/75



Vista Superior
Estrutura Piso Plateia S/E

PREFEITURA MUNICIPAL DE GAURAMA

Obra:
**RESTAURAÇÃO DO CINEMA GAURAMA
CINETEATRO CECÍLIA ZAGO BURIN**

Conteúdo:
PROJETO ARQUITETÔNICO

Localização do projeto:
GAURAMA / RS

Responsável Técnico

Tipo:
ARQUITETÔNICO
Escala:
INDICADA
Data:
Julho/ 2023
Prancha:

02/04