




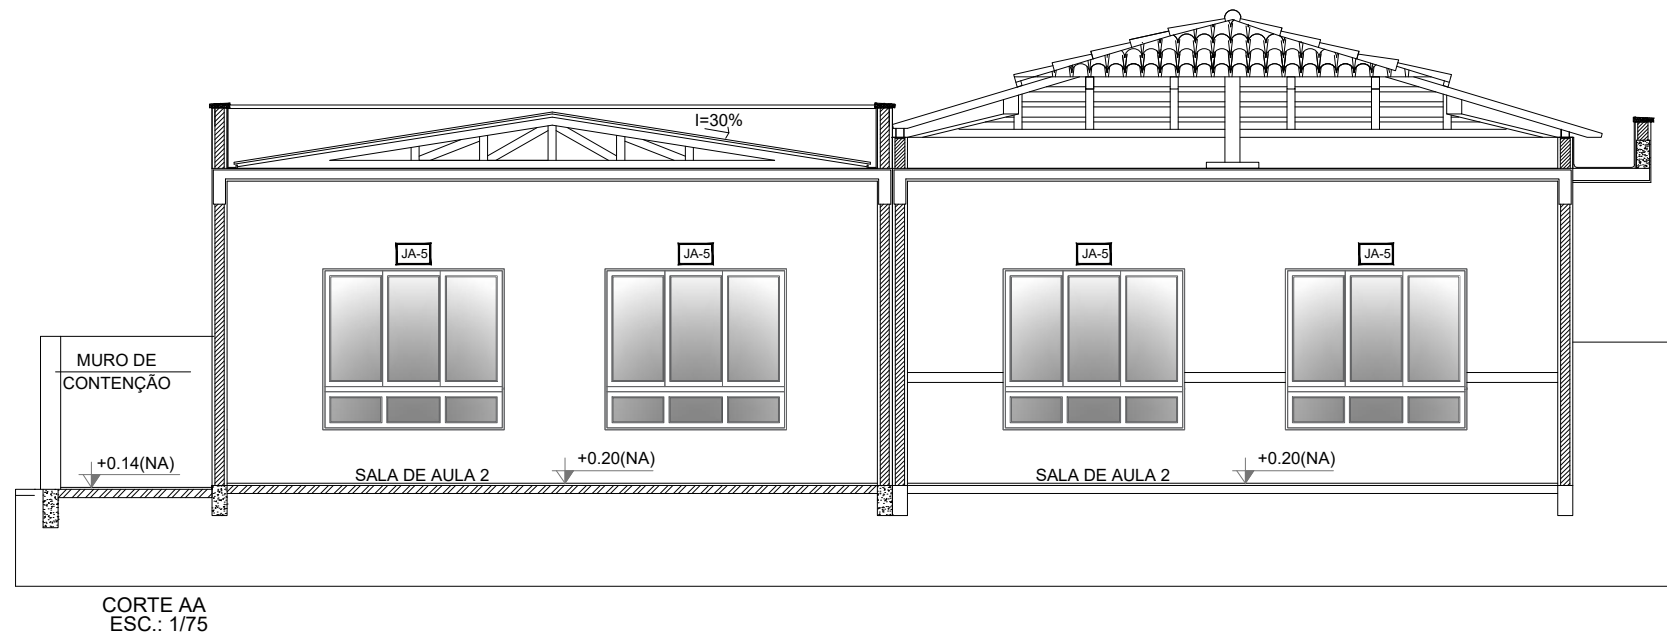

CORTE AA
ESC.: 1/75

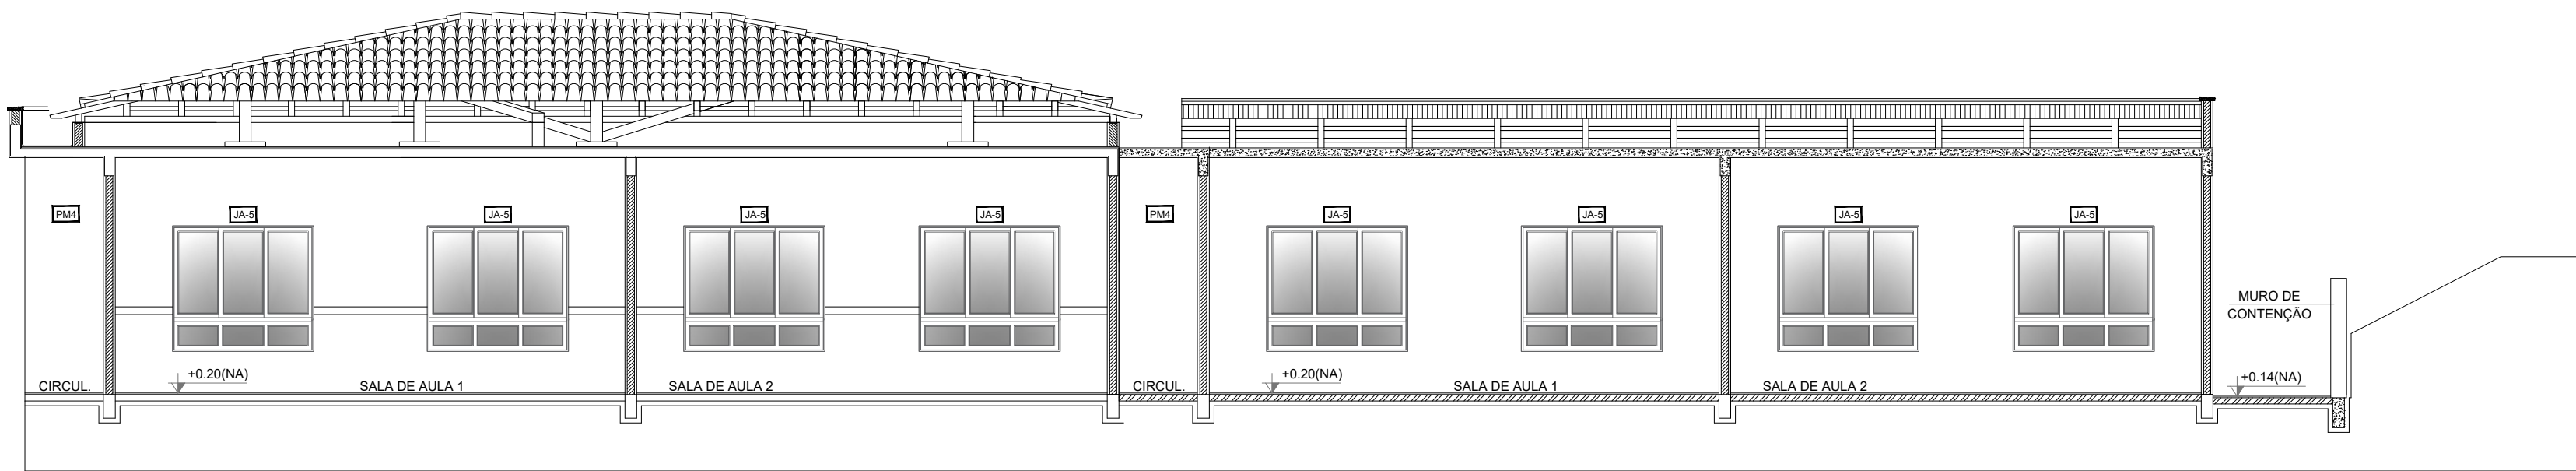

CORTE BB
ESC.: 1/75

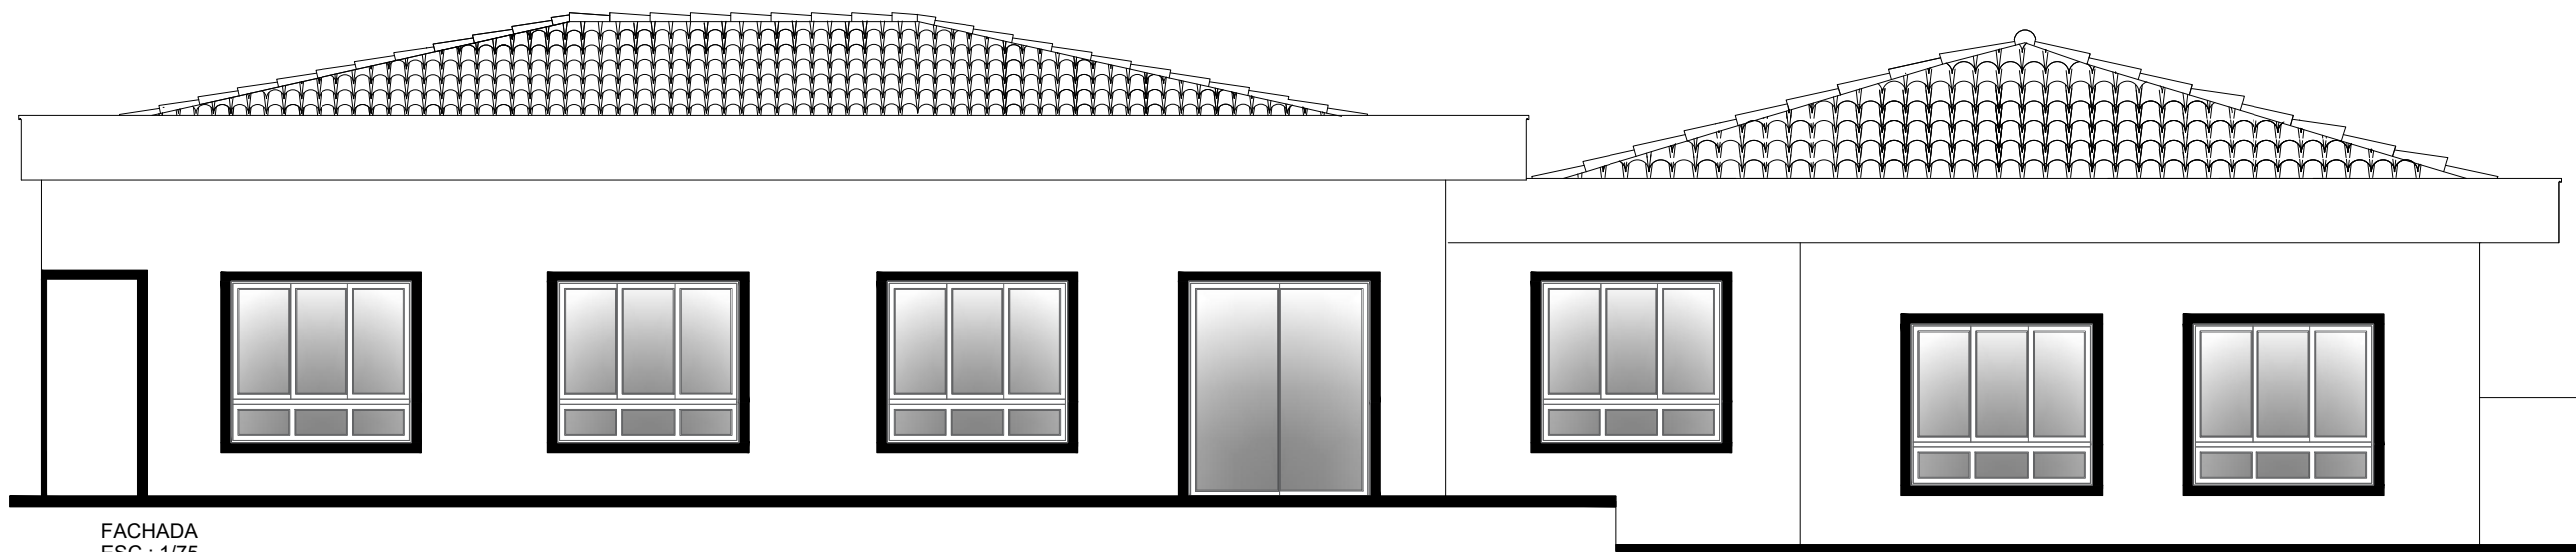

FACHADA
ESC.: 1/75

PROPRIETÁRIO:

MUNICIPIO DE GAURAMA
ESCOLA MUNICIPAL DE EDUCAÇÃO
INFANTIL CRIANÇA FELIZ
CNPJ: 87.613.428/0001-98
RESPONSÁVEL: ELISETH PASQUALI ROSSET
CPF: 543.126.390-00

05	*	*	*
04	*	*	*
03	*	*	*
02	*	*	*
01	Elaboração do projeto	16/06/2023	Murilo
REVISÃO	DESCRIÇÃO	DATA	RESPONSÁVEL

ENGENHARE PROJETOS E CONSTRUÇÕES		Vinicius Menegatti ENGENHEIRO CIVIL CREA/RS 212.289 (54) 99994-5550 contato@engenhare.com Rua Lázaro Dante Rubbo, 282 Copas Verdes Erechim - RS	
PROPRIETÁRIO ESCOLA MUNICIPAL DE EDUCAÇÃO INFANTIL CRIANÇA FELIZ		ÁREA : 1.160,11 M²	
ENDEREÇO: RUA PEDRO BEVILAQUA, N° 60, BAIRRO LINDA MORADA, GAURAMA/RS		MUNICÍPIO : ERECHIM - RS	
PROJETO: PPCI CORTES E FACHADAS		ASSUNTO: PPCI	
PRANCHA: 03			
ESCALAS: INDICADAS	DATA JUNHO/2023		
DESENHO: Murilo	RESPONSÁVEL TÉCNICO: Engº Vinicius Menegatti CREA/RS 212.289		
TELEFONE: (54) 9994-5550			

ESTE PROJETO É DE PROPRIEDADE DE SEU AUTOR (BOM PROFISSIONAL). REPRODUZIR OU REPRODUZIR TOTAIS E/OU PARCIAIS, SEM O CONSENTIMENTO DO AUTOR, É PROIBIDO. PARA O AUTORIZADO, NÃO SE CONSIDERA O USO DE IMAGEM PARA FINS COMERCIAIS.