



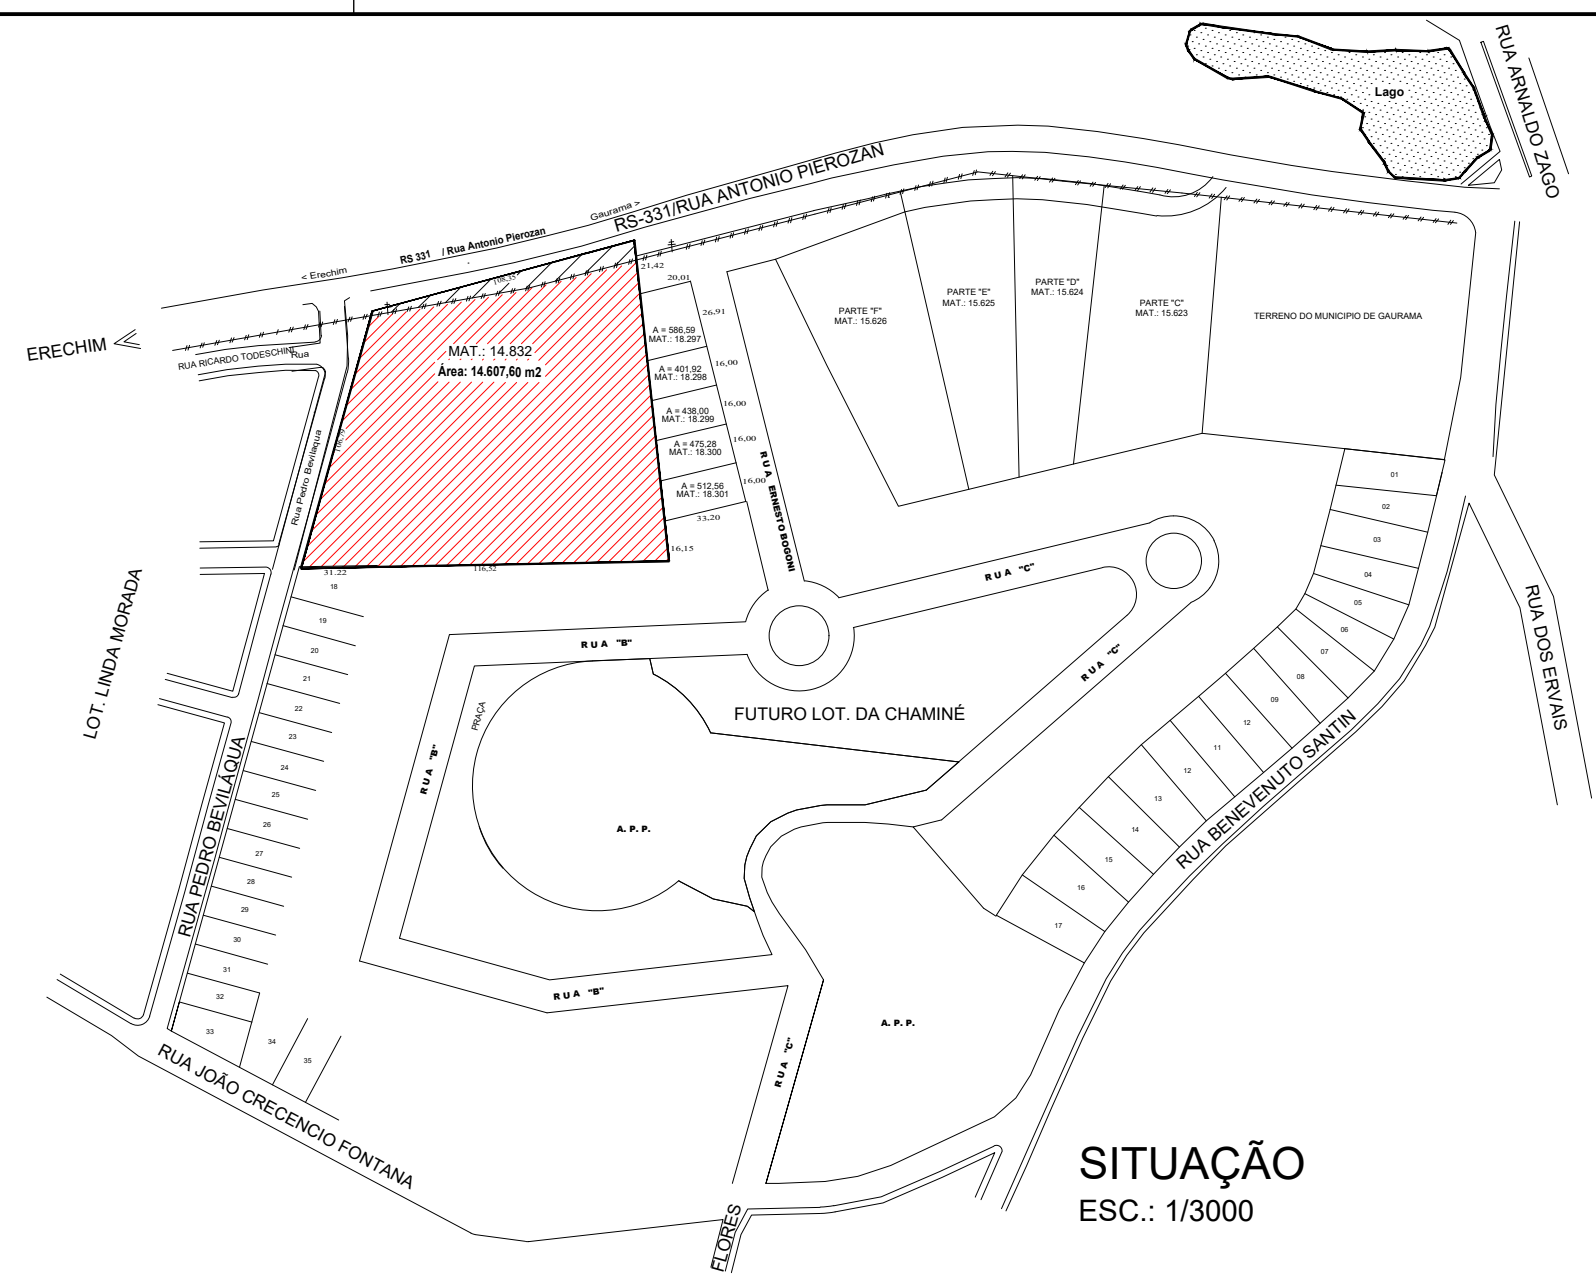

PROPRIETÁRIO:

MUNICÍPIO DE GAURAMA
ESCOLA MUNICIPAL DE EDUCAÇÃO
INFANTIL CRIANÇA FELIZ
CNPJ: 87.613.428/0001-98
RESPONSÁVEL: ELISETH PASQUALI ROSSET
CPF: 543.126.390-00

05	*	*	*
04	*	*	*
03	*	*	*
02	*	*	*
01	Elaboração do projeto	16/06/2023	Murilo
REVISÃO	DESCRIÇÃO	DATA	RESPONSÁVEL

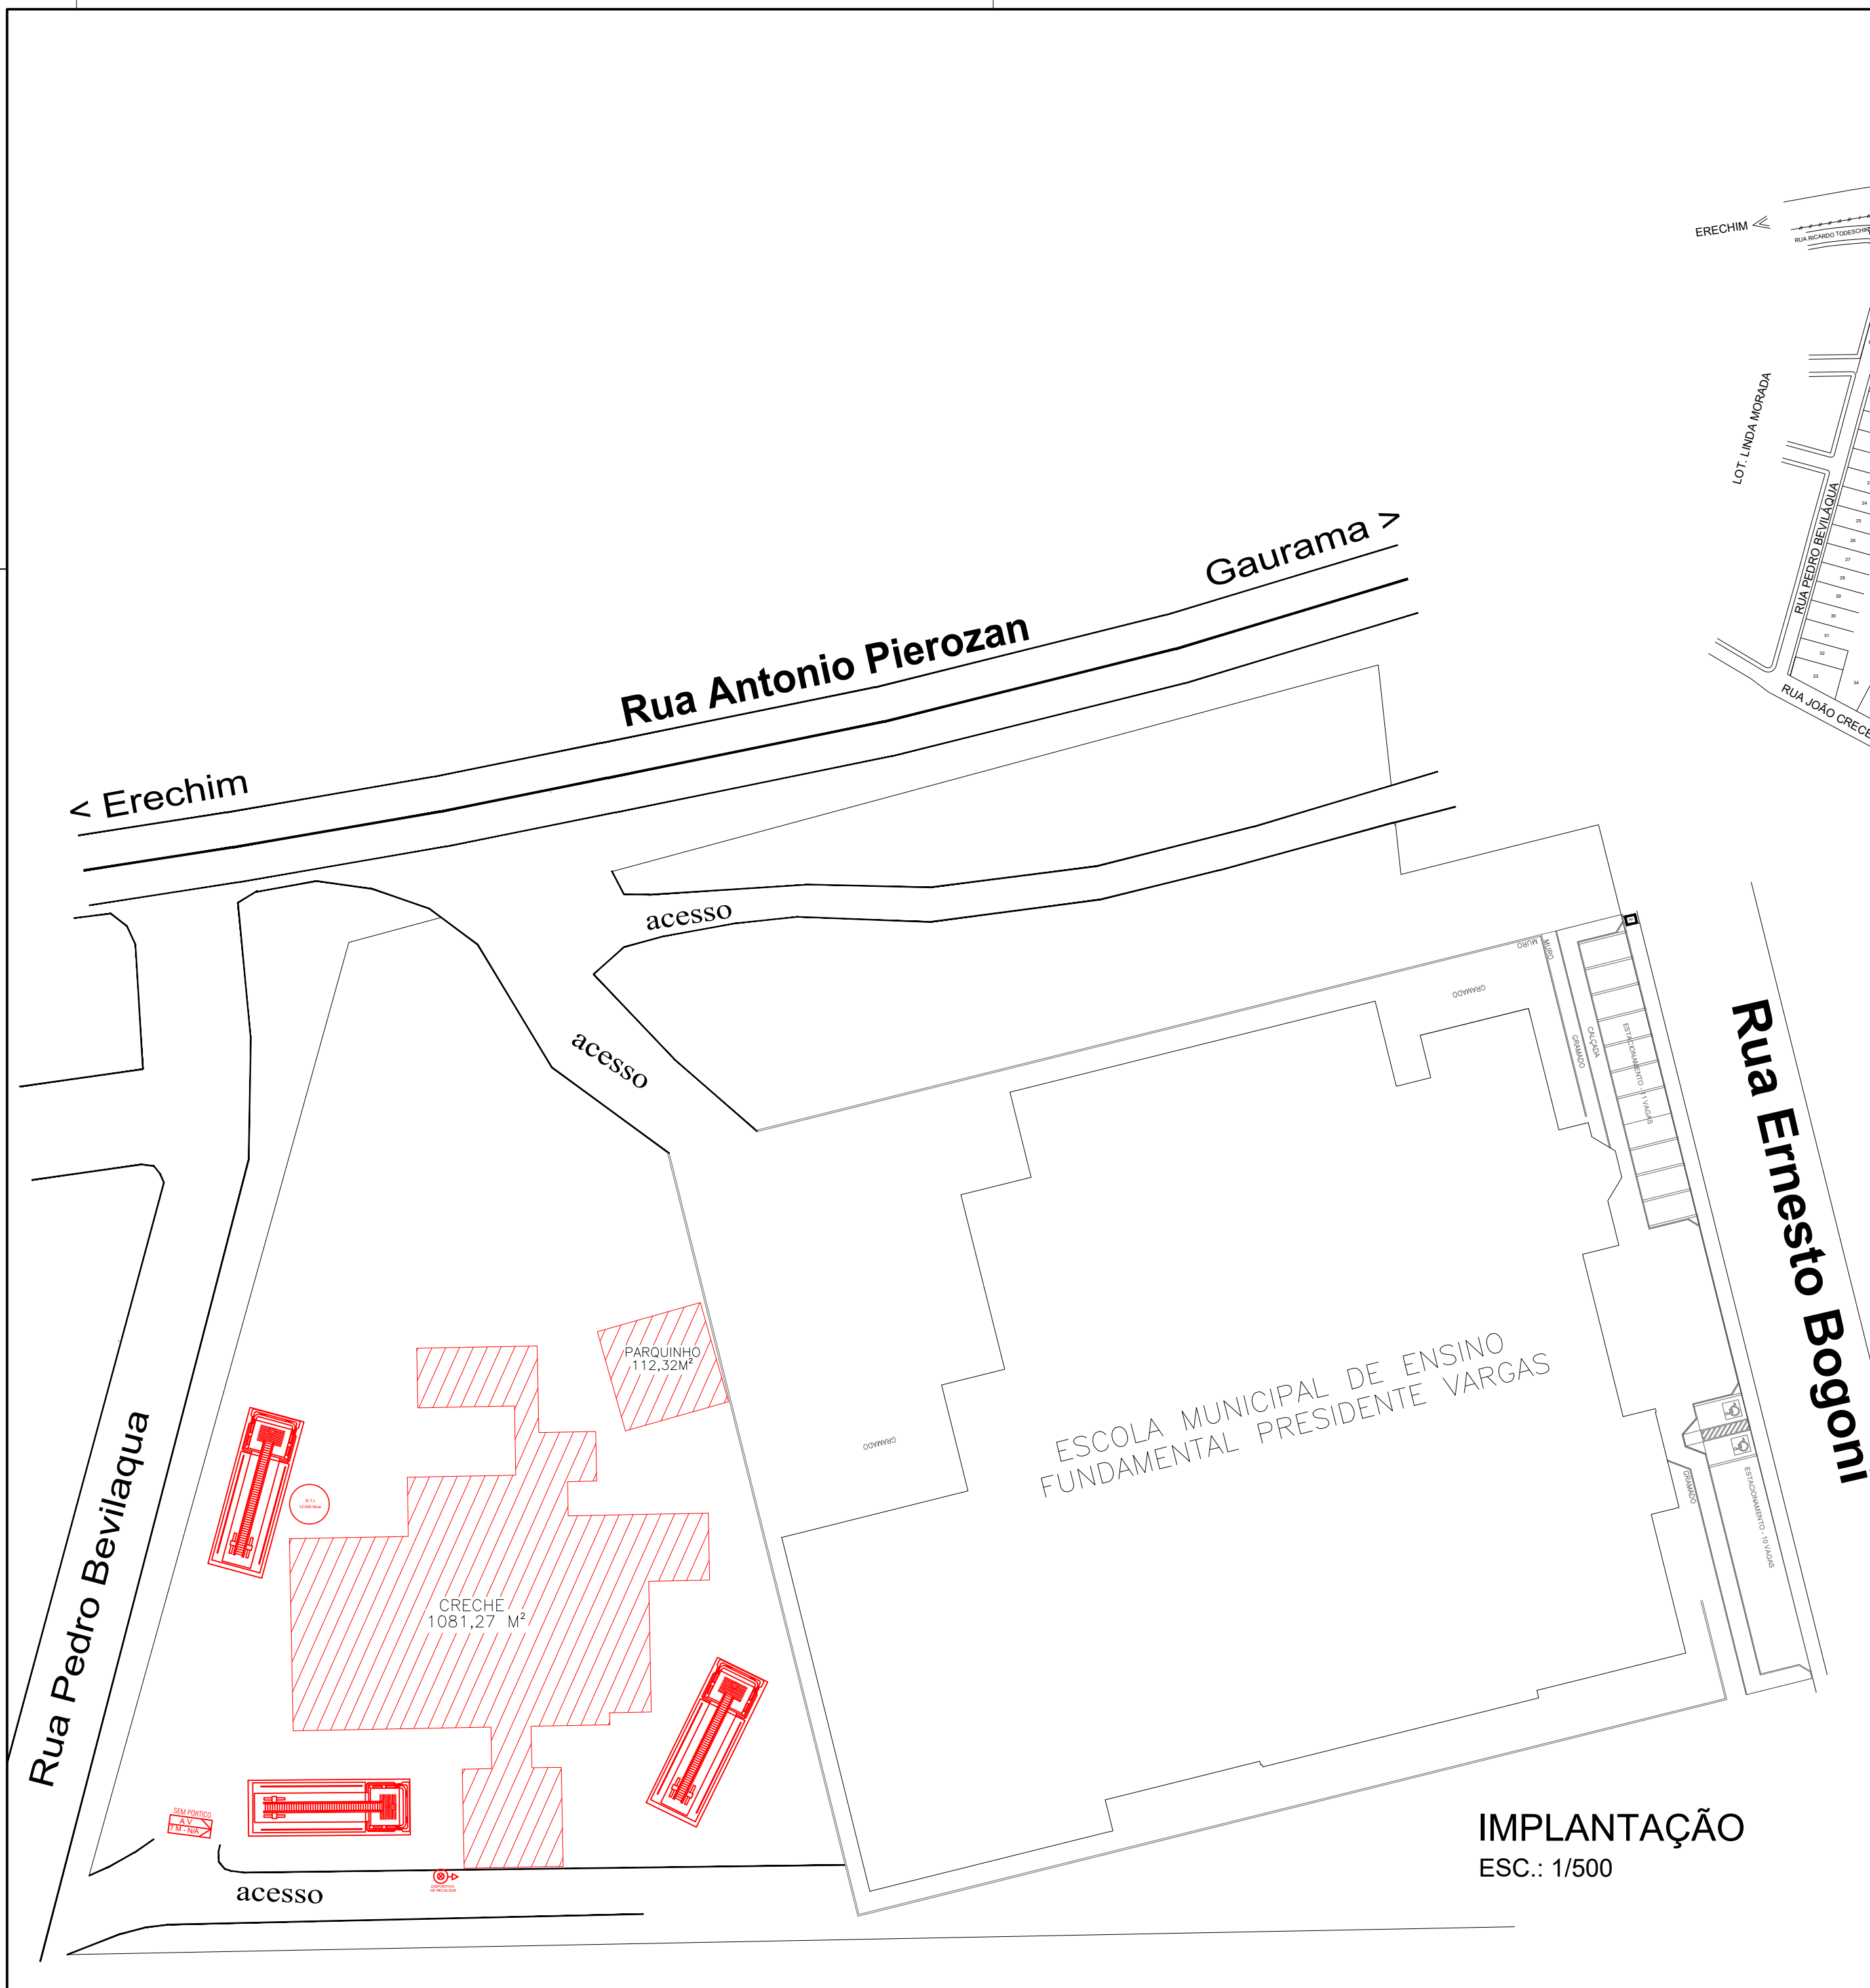

Vinicius Menegatti
ENGENHEIRO CIVIL CREA/RS 212.289
(54) 99994-5550
contato@engenhare.com
Rua Lázaro Dante Rubbo, 282
Copas Verdes | Erechim - RS

PROPRIETÁRIO ESCOLA MUNICIPAL DE EDUCAÇÃO INFANTIL CRIANÇA FELIZ		ÁREA: 1.160,11 M²
ENDEREÇO: RUA PEDRO BEVILAQUA, N° 60, BAIRRO LINDA MORADA, GAURAMA/RS		MUNICÍPIO: ERECHIM - RS
PROJETO: PPCI IMPLANTAÇÃO	ASSUNTO:	PRANCHA: 01
ESCALAS: INDICADAS	DATA: JUNHO/2023	
DESENHO: Murilo	RESPONSÁVEL TÉCNICO: Engº Vinicius Menegatti CREA/RS 212.289	
TELEFONE: (54) 9994-5550		

ESTE PROJETO É DE PROPRIEDADE DE SEU AUTOR. É PROIBIDO REPRODUZIR, COPIAR, IMITAR OU REPRODUZIR TODAS AS PARTES DO PROJETO SEM A AUTORIZAÇÃO DO AUTOR. O PROJETO É DE PROPRIEDADE DO AUTOR E NÃO DESEJA NENHUMA RESPONSABILIDADE POR SEU USO.